

Перечень помещений в Жилом доме №2 по адресу : Московская область, г. Ногинск, ул. Юбилейная, кадастровый номер земельного участка 50:16:0302007:6524

1. Жилые помещения

Номер дома	№ п/п	Секция	Этаж	Условный (проектный) номер квартиры	Кол-во комнат	Площадь		
						Общая площадь (без учета балконов и лоджий)	Расчетная площадь с учетом балконов и лоджий (с коэффициентом)	в т.ч.: жилая
2	1	1	1	1	1	39,07	39,07	20,93
2	2	1	1	2	2	52,51	52,51	32,76
2	3	1	1	3	2	52,51	52,51	32,25
2	4	1	1	4	1	39,06	39,06	20,93
2	5	1	1	5	1	32,21	32,21	14,70
2	6	1	1	6	1	36,52	36,52	16,56
2	7	1	1	7	2	60,16	60,16	38,29
2	8	1	1	8	1	41,73	41,73	22,77
2	9	1	1	9	1	38,69	38,69	20,93
2	10	1	2	10	1	39,06	39,86	20,93
2	11	1	2	11	2	52,51	53,31	32,76
2	12	1	2	12	2	52,51	53,31	32,25
2	13	1	2	13	1	39,06	39,86	20,93
2	14	1	2	14	1	34,95	35,75	15,33
2	15	1	2	15	1	36,45	37,25	16,56
2	16	1	2	16	2	60,06	60,86	38,29
2	17	1	2	17	1	41,73	42,53	22,77
2	18	1	2	18	1	38,69	39,49	20,93
2	19	1	3	19	1	39,06	39,86	20,93
2	20	1	3	20	2	52,51	53,31	32,76
2	21	1	3	21	2	52,51	53,31	32,25
2	22	1	3	22	1	39,06	39,86	20,93
2	23	1	3	23	1	34,95	35,75	15,33
2	24	1	3	24	1	36,45	37,25	16,56
2	25	1	3	25	2	60,06	60,86	38,29
2	26	1	3	26	1	41,73	42,53	22,77
2	27	1	3	27	1	38,69	39,49	20,93
2	28	1	4	28	1	39,06	39,86	20,93
2	29	1	4	29	2	52,51	53,31	32,76
2	30	1	4	30	2	52,51	53,31	32,25
2	31	1	4	31	1	39,06	39,86	20,93
2	32	1	4	32	1	34,95	35,75	15,33
2	33	1	4	33	1	36,45	37,25	16,56
2	34	1	4	34	2	60,06	60,86	38,29
2	35	1	4	35	1	41,73	42,53	22,77
2	36	1	4	36	1	38,69	39,49	20,93
2	37	1	5	37	1	39,06	39,86	20,93
2	38	1	5	38	2	52,51	53,31	32,76
2	39	1	5	39	2	52,51	53,31	32,25
2	40	1	5	40	1	39,06	39,86	20,93
2	41	1	5	41	1	34,95	35,75	15,33
2	42	1	5	42	1	36,45	37,25	16,56
2	43	1	5	43	2	60,06	60,86	38,29
2	44	1	5	44	1	41,73	42,53	22,77
2	45	1	5	45	1	38,69	39,49	20,93
2	46	1	6	46	1	39,06	39,86	20,93
2	47	1	6	47	2	52,51	53,31	32,76
2	48	1	6	48	2	52,51	53,31	32,25
2	49	1	6	49	1	39,06	39,86	20,93
2	50	1	6	50	1	34,95	35,75	15,33
2	51	1	6	51	1	36,45	37,25	16,56
2	52	1	6	52	2	60,06	60,86	38,29
2	53	1	6	53	1	41,73	42,53	22,77
2	54	1	6	54	1	38,69	39,49	20,93
2	55	1	7	55	1	39,06	39,86	20,93
2	56	1	7	56	2	52,51	53,31	32,76
2	57	1	7	57	2	52,51	53,31	32,25

2	58	1	7	58	1	39,06	39,86	20,93
2	59	1	7	59	1	34,95	35,75	15,33
2	60	1	7	60	1	36,45	37,25	16,56
2	61	1	7	61	2	60,06	60,86	38,29
2	62	1	7	62	1	41,73	42,53	22,77
2	63	1	7	63	1	38,69	39,49	20,93
2	64	1	8	64	1	39,06	39,86	20,93
2	65	1	8	65	2	52,51	53,31	32,76
2	66	1	8	66	2	52,51	53,31	32,25
2	67	1	8	67	1	39,06	39,86	20,93
2	68	1	8	68	2	72,35	73,95	42,56
2	69	1	8	69	2	60,06	60,86	38,29
2	70	1	8	70	1	41,73	42,53	22,77
2	71	1	8	71	1	38,69	39,49	20,93
2	72	1	9	72	1	39,06	39,86	20,93
2	73	1	9	73	2	52,51	53,31	32,76
2	74	1	9	74	2	52,51	53,31	32,25
2	75	1	9	75	1	39,06	39,86	20,93
2	76	1	9	76	2	72,35	73,95	42,56
2	77	1	9	77	2	60,06	60,86	38,29
2	78	1	9	78	1	41,73	42,53	22,77
2	79	1	9	79	1	38,69	39,49	20,93
2	80	1	10	80	1	39,06	39,86	20,93
2	81	1	10	81	2	52,51	53,31	32,76
2	82	1	10	82	2	52,51	53,31	32,25
2	83	1	10	83	1	39,06	39,86	20,93
2	84	1	10	84	2	72,35	73,95	42,56
2	85	1	10	85	2	60,06	60,86	38,29
2	86	1	10	86	1	41,73	42,53	22,77
2	87	1	10	87	1	38,69	39,49	20,93
2	88	1	11	88	1	39,06	39,86	20,93
2	89	1	11	89	2	52,51	53,31	32,76
2	90	1	11	90	2	52,51	53,31	32,25
2	91	1	11	91	1	39,06	39,86	20,93
2	92	1	11	92	1	34,95	35,75	15,33
2	93	1	11	93	3	96,83	98,43	59,51
2	94	1	11	94	1	41,73	42,53	22,77
2	95	1	11	95	1	38,69	39,49	20,93
2	96	1	12	96	1	39,06	39,86	20,93
2	97	1	12	97	2	52,51	53,31	32,76
2	98	1	12	98	2	52,51	53,31	32,25
2	99	1	12	99	1	39,06	39,86	20,93
2	100	1	12	100	1	34,95	35,75	15,33
2	101	1	12	101	3	96,83	98,43	59,51
2	102	1	12	102	1	41,73	42,53	22,77
2	103	1	12	103	1	38,69	39,49	20,93
2	104	2	1	104	1	43,23	43,23	23,99
2	105	2	1	105	2	63,69	63,69	39,23
2	106	2	1	106	2	60,61	60,61	34,29
2	107	2	1	107	1	38,15	38,15	20,88
2	108	2	1	108	2	52,99	52,99	33,24
2	109	2	1	109	3	71,05	71,05	50,26
2	110	2	1	110	0	31,67	31,67	31,67
2	111	2	2	111	1	43,23	44,03	23,99
2	112	2	2	112	2	63,41	64,21	39,23
2	113	2	2	113	2	66,34	67,14	44,66
2	114	2	2	114	1	38,64	39,44	19,67
2	115	2	2	115	2	52,28	53,08	32,72
2	116	2	2	116	3	71,05	72,65	50,26
2	117	2	2	117	0	31,67	32,67	31,67
2	118	2	3	118	1	43,23	44,03	23,99
2	119	2	3	119	2	63,41	64,21	39,23
2	120	2	3	120	2	66,34	67,14	44,66
2	121	2	3	121	1	38,64	39,44	19,67
2	122	2	3	122	2	52,28	53,08	32,72

2	123	2	3	123	3	71,05	72,65	50,26
2	124	2	3	124	0	31,67	32,67	31,67
2	125	2	4	125	1	43,23	44,03	23,99
2	126	2	4	126	2	63,41	64,21	39,23
2	127	2	4	127	2	66,34	67,14	44,66
2	128	2	4	128	1	38,64	39,44	19,67
2	129	2	4	129	2	52,28	53,08	32,72
2	130	2	4	130	3	71,05	72,65	50,26
2	131	2	4	131	0	31,67	32,67	31,67
2	132	2	5	132	1	43,23	44,03	23,99
2	133	2	5	133	2	63,41	64,21	39,23
2	134	2	5	134	2	66,34	67,14	44,66
2	135	2	5	135	1	38,64	39,44	19,67
2	136	2	5	136	2	52,28	53,08	32,72
2	137	2	5	137	3	71,05	72,65	50,26
2	138	2	5	138	0	31,67	32,67	31,67
2	139	2	6	139	1	44,9	45,7	24,55
2	140	2	6	140	2	62,98	63,78	38,19
2	141	2	6	141	2	66,34	67,14	44,66
2	142	2	6	142	1	38,64	39,44	19,67
2	143	2	6	143	2	52,28	53,08	32,72
2	144	2	6	144	3	71,05	72,65	50,26
2	145	2	6	145	0	31,67	32,67	31,67
2	146	2	7	146	1	43,23	44,03	23,99
2	147	2	7	147	2	63,41	64,21	39,23
2	148	2	7	148	2	66,34	67,14	44,66
2	149	2	7	149	1	38,64	39,44	19,67
2	150	2	7	150	2	52,28	53,08	32,72
2	151	2	7	151	3	71,05	72,65	50,26
2	152	2	7	152	0	31,67	32,67	31,67
2	153	2	8	153	1	43,23	44,03	23,99
2	154	2	8	154	2	63,41	64,21	39,23
2	155	2	8	155	2	66,34	67,14	44,66
2	156	2	8	156	1	38,64	39,44	19,67
2	157	2	8	157	2	52,28	53,08	32,72
2	158	2	8	158	3	71,05	72,65	50,26
2	159	2	8	159	0	31,67	32,67	31,67
2	160	2	9	160	1	43,23	44,03	23,99
2	161	2	9	161	2	63,41	64,21	39,23
2	162	2	9	162	2	66,34	67,14	44,66
2	163	2	9	163	1	38,64	39,44	19,67
2	164	2	9	164	2	52,28	53,08	32,72
2	165	2	9	165	3	71,05	72,65	50,26
2	166	2	9	166	0	31,67	32,67	31,67
2	167	2	10	167	1	43,23	44,03	23,99
2	168	2	10	168	2	63,41	64,21	39,23
2	169	2	10	169	2	66,34	67,14	44,66
2	170	2	10	170	1	38,64	39,44	19,67
2	171	2	10	171	2	52,28	53,08	32,72
2	172	2	10	172	3	71,05	72,65	50,26
2	173	2	10	173	0	31,67	32,67	31,67
2	174	2	11	174	1	43,23	44,03	23,99
2	175	2	11	175	2	63,41	64,21	39,23
2	176	2	11	176	2	66,34	67,14	44,66
2	177	2	11	177	1	38,64	39,44	19,67
2	178	2	11	178	2	52,28	53,08	32,72
2	179	2	11	179	4	102,49	104,99	73,9
2	180	2	12	180	1	43,23	44,03	23,99
2	181	2	12	181	2	63,41	64,21	39,23
2	182	2	12	182	2	66,34	67,14	44,66
2	183	2	12	183	1	37,4	38,2	20,13
2	184	2	12	184	5	102,26	108,52	71,77
2	185	2	12	185	1	55,56	56,46	31,61
ИТОГО по жилым помещениям						9 137,97	9 293,43	5 568,14

3.Вспомогательные помещения

Номер дома	Номер п/п	Секция	Этаж	Условный (проектный) номер	Наименование	Расчетная площадь кв м
2	1	1	-1	50-1	Аппаратная телекоммуникаций	36,58
2	2	1	-1	50-2	Электрощитовая	7,92
2	3	1	-1	50-3	Кладовая уборочного инвентаря	20,83
2	4	1	-1	50-4	Подвальное помещение	268,19
2	5	1	-1	50-5	Техническое помещение	4,47

2	6	1	-1	50-6	Техническое помещение	4,48
2	7	1	-1	50-7	Техническое помещение	4,48
2	8	1	-1	50-8	Техническое помещение	4,39
2	9	1	-1	50-9	Техническое помещение	4,71
2	10	1	-1	50-10	Техническое помещение	4,72
2	11	1	-1	50-11	Техническое помещение	4,72
2	12	1	-1	50-12	Техническое помещение	4,67
2	13	1	-1	50-13	Техническое помещение	4,68
2	14	1	-1	50-14	Техническое помещение	4,79
2	15	1	-1	50-15	Техническое помещение	5,29
2	16	1	-1	50-16	Техническое помещение	4,35
2	17	1	-1	50-17	Техническое помещение	3,79
2	18	1	-1	50-18	Техническое помещение	3,61
2	19	1	-1	50-19	Техническое помещение	3,55
2	20	1	-1	50-20	Техническое помещение	3,55
2	21	1	-1	50-21	Техническое помещение	3,63
2	22	1	-1	50-22	Техническое помещение	4,28
2	23	1	-1	50-23	Техническое помещение	4,37
2	24	1	-1	50-24	Техническое помещение	4,4
2	25	1	-1	50-25	Техническое помещение	4,47
2	26	1	-1	50-26	Техническое помещение	5,1
2	27	1	-1	50-27	Техническое помещение	4,05
2	28	1	-1	50-28	Техническое помещение	4,13
2	29	1	-1	50-29	Техническое помещение	4,13
2	30	1	-1	50-30	Техническое помещение	4,78
2	31	1	-1	50-31	Техническое помещение	5,37
2	32	1	-1	50-32	Техническое помещение	4,41
2	33	1	-1	50-33	Техническое помещение	4,32
2	34	1	-1	50-34	Техническое помещение	4,32
2	35	1	-1	50-35	Техническое помещение	4,79
2	36	1	-1	50-36	Техническое помещение	4,79
2	37	1	-1	50-37	Техническое помещение	6,21
2	38	1	-1	50-38	Техническое помещение	10,37
2	39	1	-1	50-39	Техническое помещение	4,32
2	40	2	-1	60-1	Помещение насосной	23,05
2	41	2	-1	60-2	Узел ввода водопровода ПНС	34,86
2	42	2	-1	60-3	ИТП	25,91
2	43	2	-1	60-4	Подвальное помещение	233,1
2	44	2	-1	60-5	Техническое помещение	4,4
2	45	2	-1	60-6	Техническое помещение	4,47
2	46	2	-1	60-7	Техническое помещение	4,3
2	47	2	-1	60-8	Техническое помещение	4,37
2	48	2	-1	60-9	Техническое помещение	11,18
2	49	2	-1	60-10	Техническое помещение	5,25

2	50	2	-1	60-11	Техническое помещение	3,76
2	51	2	-1	60-12	Техническое помещение	3,76
2	52	2	-1	60-13	Техническое помещение	3,76
2	53	2	-1	60-14	Техническое помещение	4,1
2	54	2	-1	60-15	Техническое помещение	4
2	55	2	-1	60-16	Техническое помещение	4
2	56	2	-1	60-17	Техническое помещение	5,58
2	57	2	-1	60-18	Техническое помещение	5,58
2	58	2	-1	60-19	Техническое помещение	5,58
2	59	2	-1	60-20	Техническое помещение	4,7
2	60	2	-1	60-21	Техническое помещение	5,25
2	61	2	-1	60-22	Техническое помещение	5,25
2	62	2	-1	60-23	Техническое помещение	5,25
2	63	2	-1	60-24	Техническое помещение	5,25
2	64	2	-1	60-25	Техническое помещение	5,25
2	65	2	-1	60-26	Техническое помещение	5,27
2	66	2	-1	60-27	Техническое помещение	4,76
2	67	2	-1	60-28	Техническое помещение	4,78
2	68	2	-1	60-29	Техническое помещение	4,13
2	69	2	-1	60-30	Техническое помещение	4,13
2	70	2	-1	60-31	Техническое помещение	4,05
2	71	2	-1	60-32	Техническое помещение	5,46
2	72	1	1	519-6	Тамбур	2,94
2	73	1	1	519-7	Лестница	11,52
2	74	1	1	519-8	Мусорокамера	4,73
2	75	1	1	519-9	Тамбур	5,73
2	76	1	1	519-10	Лифтовой холл	11,53
2	77	1	1	519-11	Корridor	42,63
2	78	1	1	519-12	Колясочная	2,33
2	79	1	2	529-7	Лестница	14,03
2	80	1	2	529-8	Корridor	42,63
2	81	1	2	529-9	Лифтовой холл	11,53
2	82	1	2	529-10	Тамбур	4,47
2	83	1	2	529-11	Мусорокамера	4,61
2	84	1	2	529-12	Балкон	7,58
2	85	1	3	539-7	Лестница	14,03
2	86	1	3	539-8	Корridor	42,63
2	87	1	3	539-9	Лифтовой холл	11,53
2	88	1	3	539-10	Тамбур	4,47
2	89	1	3	539-11	Мусорокамера	4,61
2	90	1	3	539-12	Балкон	7,58
2	91	1	4	549-7	Лестница	14,03
2	92	1	4	549-8	Корridor	42,63
2	93	1	4	549-9	Лифтовой холл	11,53
2	94	1	4	549-10	Тамбур	4,47
2	95	1	4	549-11	Мусорокамера	4,61
2	96	1	4	549-12	Балкон	7,58
2	97	1	5	559-7	Лестница	14,03
2	98	1	5	559-8	Корridor	42,63
2	99	1	5	559-9	Лифтовой холл	11,53
2	100	1	5	559-10	Тамбур	4,47
2	101	1	5	559-11	Мусорокамера	4,61
2	102	1	5	559-12	Балкон	7,58
2	103	1	6	569-7	Лестница	14,03
2	104	1	6	569-8	Корridor	42,63
2	105	1	6	569-9	Лифтовой холл	11,53
2	106	1	6	569-10	Тамбур	4,47
2	107	1	6	569-11	Мусорокамера	4,61
2	108	1	6	569-12	Балкон	7,58
2	109	1	7	579-7	Лестница	14,03
2	110	1	7	579-8	Корridor	42,63

2	111	1	7	579-9	Лифтовой холл	11,53
2	112	1	7	579-10	Тамбур	4,47
2	113	1	7	579-11	Мусорокамера	4,61
2	114	1	7	579-12	Балкон	7,58
2	115	1	8	589-7	Лестница	14,03
2	116	1	8	589-8	Коридор	42,63
2	117	1	8	589-9	Лифтовой холл	11,53
2	118	1	8	589-10	Тамбур	4,47
2	119	1	8	589-11	Мусорокамера	4,61
2	120	1	8	589-12	Балкон	7,58
2	121	1	9	599-7	Лестница	14,03
2	122	1	9	599-8	Коридор	42,63
2	123	1	9	599-9	Лифтовой холл	11,53
2	124	1	9	599-10	Тамбур	4,47
2	125	1	9	599-11	Мусорокамера	4,61
2	126	1	9	599-12	Балкон	7,71
2	127	1	10	5.10.9-7	Лестница	14,03
2	128	1	10	5.10.9-8	Коридор	42,63
2	129	1	10	5.10.9-9	Лифтовой холл	11,53
2	130	1	10	5.10.9-10	Тамбур	4,47
2	131	1	10	5.10.9-11	Мусорокамера	4,61
2	132	1	10	5.10.9-12	Балкон	7,71
2	133	1	11	5.11.9-7	Лестница	14,03
2	134	1	11	5.11.9-8	Коридор	42,63
2	135	1	11	5.11.9-9	Лифтовой холл	11,53
2	136	1	11	5.11.9-10	Тамбур	4,47
2	137	1	11	5.11.9-11	Мусорокамера	4,61
2	138	1	11	5.11.9-12	Балкон	7,71
2	139	1	12	5.12.9-7	Лестница	14,03
2	140	1	12	5.12.9-8	Коридор	42,63
2	141	1	12	5.12.9-9	Лифтовой холл	11,53
2	142	1	12	5.12.9-10	Тамбур	4,47
2	143	1	12	5.12.9-11	Мусорокамера	4,61
2	144	1	12	5.12.9-12	Балкон	7,71
2	145	2	1	618-1	Тамбур	2,94
2	146	2	1	618-2	Лестница	11,52
2	147	2	1	618-3	Мусорокамера	4,73
2	148	2	1	618-4	Тамбур	5,73
2	149	2	1	618-5	Лифтовой холл	11,53
2	150	2	1	618-6	Коридор	34,91
2	151	2	1	618-7	Колясочная	5,1
2	152	2	2	628-1	Лестница	14,03
2	153	2	2	628-2	Коридор	34,91
2	154	2	2	628-3	Лифтовой холл	11,53
2	155	2	2	628-4	Тамбур	4,47
2	156	2	2	628-5	Мусорокамера	4,61
2	157	2	2	628-6	Балкон	7,58
2	158	2	3	638-1	Лестница	14,03
2	159	2	3	638-2	Коридор	34,91
2	160	2	3	638-3	Лифтовой холл	11,53
2	161	2	3	638-4	Тамбур	4,47
2	162	2	3	638-5	Мусорокамера	4,61
2	163	2	3	638-6	Балкон	7,58
2	164	2	4	648-1	Лестница	14,03
2	165	2	4	648-2	Коридор	34,91
2	166	2	4	648-3	Лифтовой холл	11,53
2	167	2	4	648-4	Тамбур	4,47
2	168	2	4	648-5	Мусорокамера	4,61
2	169	2	4	648-6	Балкон	7,58
2	170	2	5	658-1	Лестница	14,03
2	171	2	5	658-2	Коридор	34,91
2	172	2	5	658-3	Лифтовой холл	11,53
2	173	2	5	658-4	Тамбур	4,47
2	174	2	5	658-5	Мусорокамера	4,61
2	175	2	5	658-6	Балкон	7,58
2	176	2	6	668-1	Лестница	14,03
2	177	2	6	668-2	Коридор	33,91
2	178	2	6	668-3	Лифтовой холл	11,53
2	179	2	6	668-4	Тамбур	4,47
2	180	2	6	668-5	Мусорокамера	4,61
2	181	2	6	668-6	Балкон	7,58
2	182	2	7	678-1	Лестница	14,03
2	183	2	7	678-2	Коридор	34,91
2	184	2	7	678-3	Лифтовой холл	11,53
2	185	2	7	678-4	Тамбур	4,47
2	186	2	7	678-5	Мусорокамера	4,61
2	187	2	7	678-6	Балкон	7,58
2	188	2	8	688-1	Лестница	14,03
2	189	2	8	688-2	Коридор	34,91

2	190	2	8	688-3	Лифтовой холл	11,53
2	191	2	8	688-4	Тамбур	4,47
2	192	2	8	688-5	Мусорокамера	4,61
2	193	2	8	688-6	Балкон	7,58
2	194	2	9	698-1	Лестница	14,03
2	195	2	9	698-2	Коридор	34,91
2	196	2	9	698-3	Лифтовой холл	11,53
2	197	2	9	698-4	Тамбур	4,47
2	198	2	9	698-5	Мусорокамера	4,61
2	199	2	9	698-6	Балкон	7,71
2	200	2	10	6.10.8-1	Лестница	14,03
2	201	2	10	6.10.8-2	Коридор	34,91
2	202	2	10	6.10.8-3	Лифтовой холл	11,53
2	203	2	10	6.10.8-4	Тамбур	4,47
2	204	2	10	6.10.8-5	Мусорокамера	4,61
2	205	2	10	6.10.8-6	Балкон	7,71
2	206	2	11	6.11.8-1	Лестница	14,03
2	207	2	11	6.11.8-2	Коридор	34,91
2	208	2	11	6.11.8-3	Лифтовой холл	11,53
2	209	2	11	6.11.8-4	Тамбур	4,47
2	210	2	11	6.11.8-5	Мусорокамера	4,61
2	211	2	11	6.11.8-6	Балкон	7,71
2	212	2	12	6.12.8-1	Лестница	14,03
2	213	2	12	6.12.8-2	Коридор	34,11
2	214	2	12	6.12.8-3	Лифтовой холл	11,53
2	215	2	12	6.12.8-4	Тамбур	4,47
2	216	2	12	6.12.8-5	Мусорокамера	4,61
2	217	2	12	6.12.8-6	Балкон	7,71
2	218	1	технический этаж	5.т.-1	Помещение технического этажа	261,8
2	219	1	технический этаж	5.т.-2	Лестница	14,03
2	220	1	технический этаж	5.т.-3	Лифтовой холл	11,53
2	221	1	технический этаж	5.т.-4	Тамбур	4,47
2	222	1	технический этаж	5.т.-5	Мусорокамера	4,61
2	223	1	технический этаж	5.т.-6	Балкон	7,71
2	224	1	технический этаж	5.т.-7	Помещение технического этажа	211,66
2	225	2	технический этаж	6.т.-1	Помещение технического этажа	280,6
2	226	2	технический этаж	6.т.-2	Лестница	14,03
2	227	2	технический этаж	6.т.-3	Лифтовой холл	11,53
2	228	2	технический этаж	6.т.-4	Тамбур	4,47
2	229	2	технический этаж	6.т.-5	Мусорокамера	4,61
2	230	2	технический этаж	6.т.-6	Балкон	7,71
2	231	2	технический этаж	6.т.-7	Помещение технического этажа	150,61



**ПЛАН СОЗДАВАЕМОГО МНОГOKBAPТИРНОГО ДОМА С УКАЗАНИЕМ ЕГО
МЕСТОПолоЖЕНИЯ, КОЛИЧЕСТВА НАХОДЯЩИХСЯ В СОСТАВЕ
СОЗДАВАЕМОГО МНОГOKBAPТИРНОГО ДОМА ЖИЛЫХ И НЕЖИЛЫХ
ПОМЕЩЕНИЙ, ПЛАНИРУЕМОЙ ПЛОЩАДИ КАЖДОГО ИЗ
УКАЗАННЫХ ПОМЕЩЕНИЙ.**

ДОМ 2

По адресу: МО, г. Ногинск, ул. Юбилейная.
Кадастровый номер участка 50:16:0302007:6524




Генеральный план. ДОМ 2.

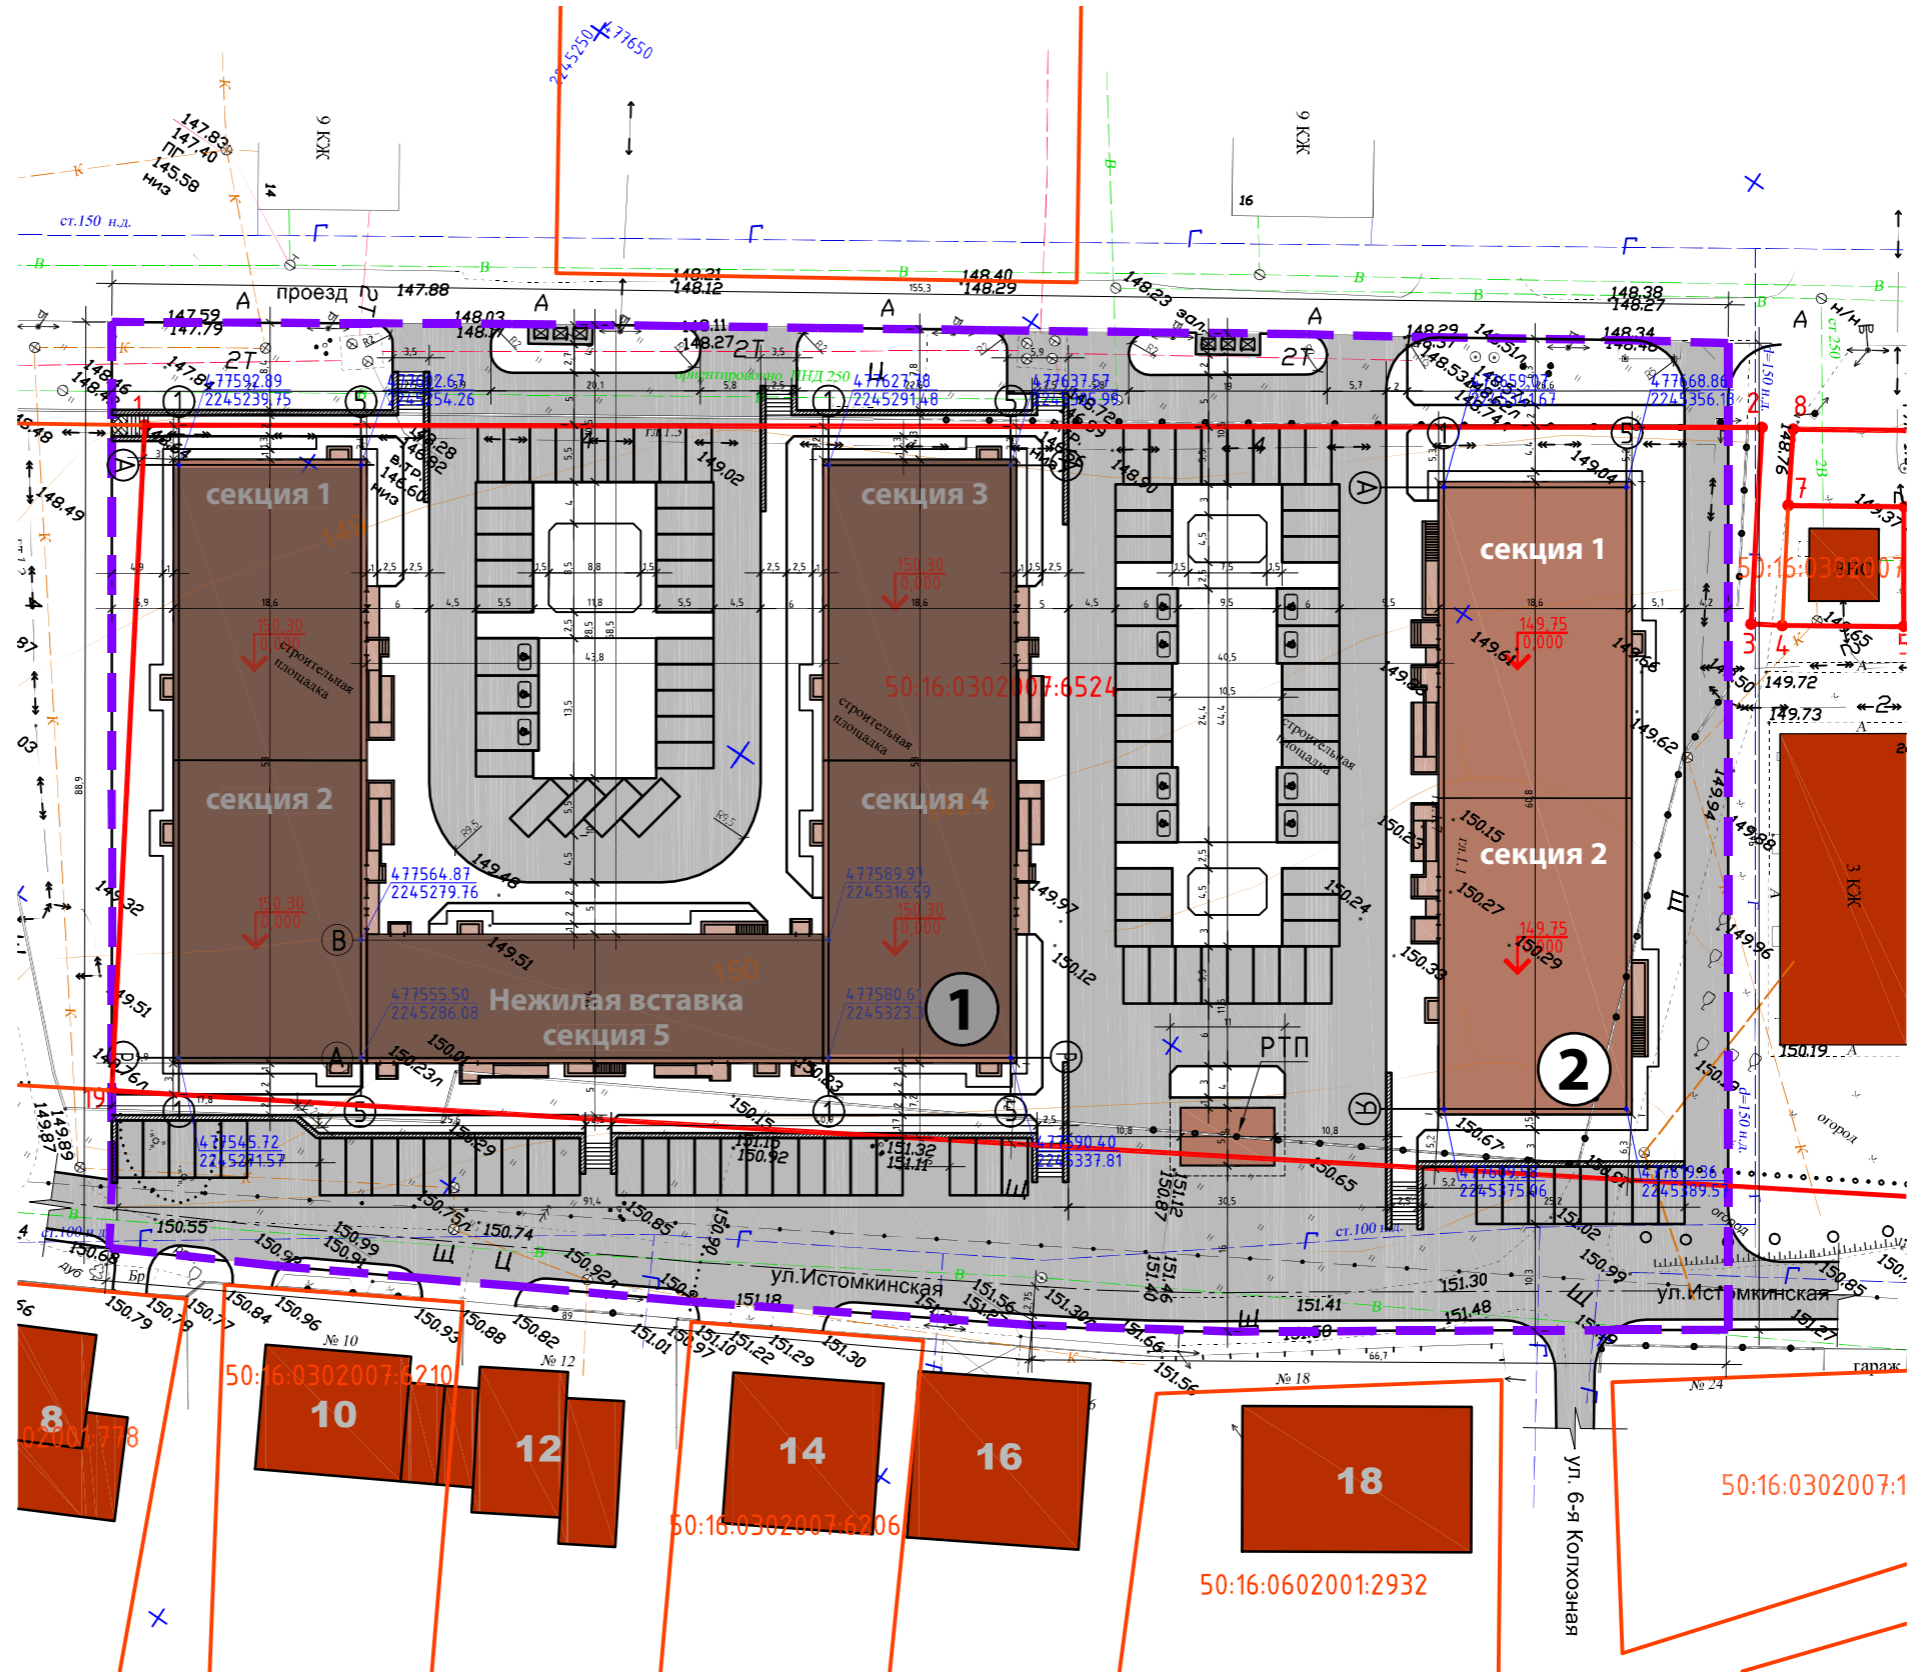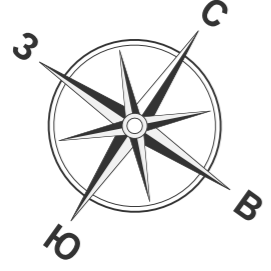

ОБЪЕКТ КАПИТАЛЬНОГО СТРОИТЕЛЬСТВА ЖИЛОЙ ЗАСТРОЙКИ
«ИСТОМКИНО ПАРК 2»
По адресу: МО, г. Ногинск, ул. Юбилейная
Кадастровый номер участка 50:16:0302007:6524

Жилой Дом №2
секция 1, секция 2

Отделочный план подвала
на отм. -2.460

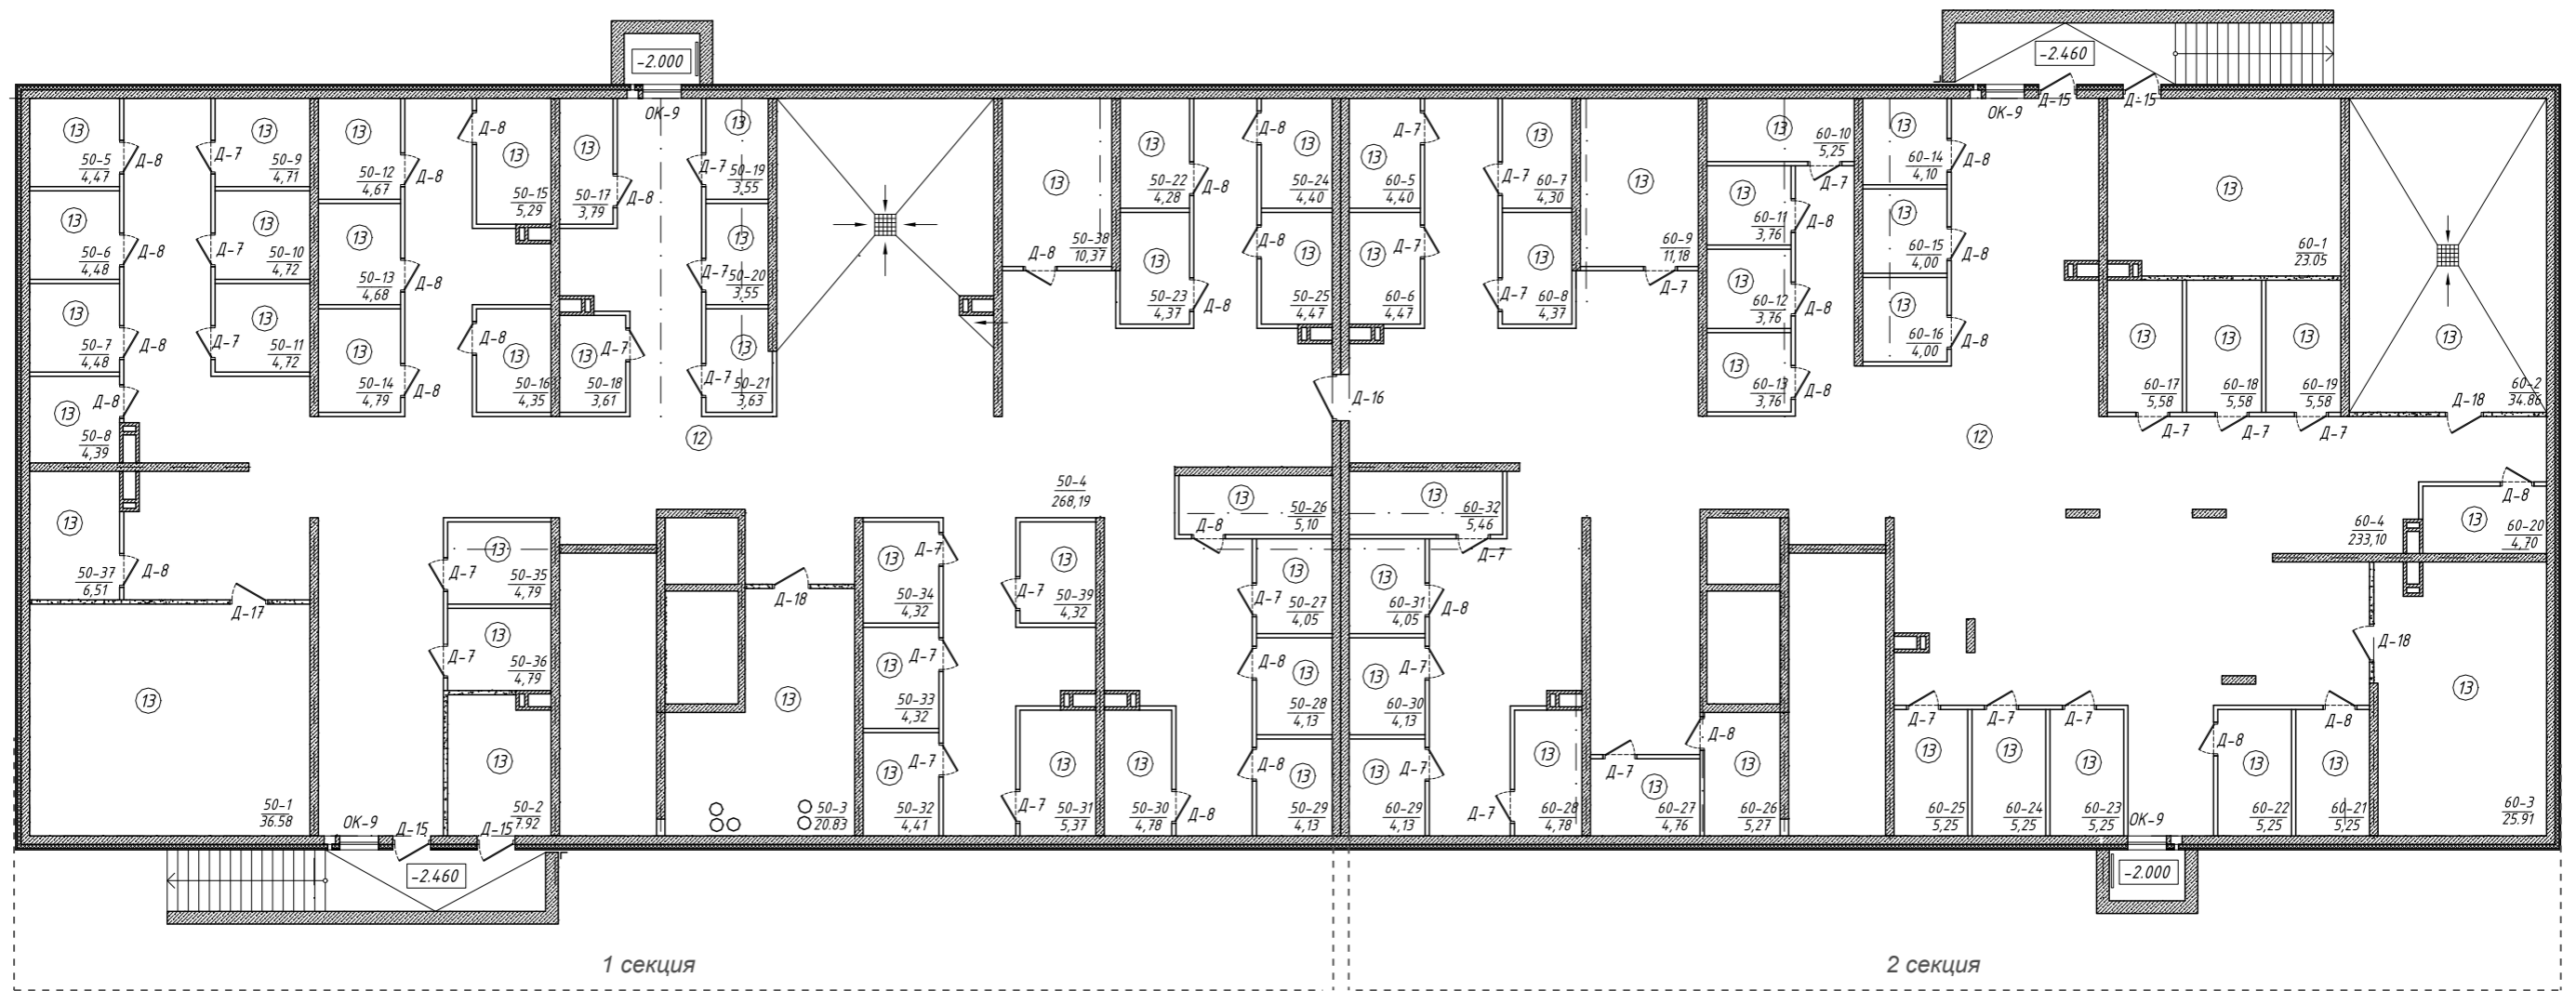

Экспликация помещений секции 1


номер помещ.	Наименование	Площадь, м ²
50-1	Аппаратная телекоммуникаций	36,58
50-2	Электрощитовая	7,92
50-3	Кладовая уборочного инвентаря	20,83
50-4	Подвальное помещение	268,19
50-5	Техническое помещение	4,47
50-6	Техническое помещение	4,48
50-7	Техническое помещение	4,48
50-8	Техническое помещение	4,39
50-9	Техническое помещение	4,71
50-10	Техническое помещение	4,72
50-11	Техническое помещение	4,72
50-12	Техническое помещение	4,67
50-13	Техническое помещение	4,68
50-14	Техническое помещение	4,79
50-15	Техническое помещение	5,29
50-16	Техническое помещение	4,35
50-17	Техническое помещение	3,79
50-18	Техническое помещение	3,61
50-19	Техническое помещение	3,55
50-20	Техническое помещение	3,55

Экспликация помещений секции 2

номер помещ.	Наименование	Площадь, м ²
50-21	Техническое помещение	3,63
50-22	Техническое помещение	4,28
50-23	Техническое помещение	4,37
50-24	Техническое помещение	4,40
50-25	Техническое помещение	4,47
50-26	Техническое помещение	5,10
50-27	Техническое помещение	4,05
50-28	Техническое помещение	4,13
50-29	Техническое помещение	4,13
50-30	Техническое помещение	4,78
50-31	Техническое помещение	5,37
50-32	Техническое помещение	4,41
50-33	Техническое помещение	4,32
50-34	Техническое помещение	4,32
50-35	Техническое помещение	4,79
50-36	Техническое помещение	4,79
50-37	Техническое помещение	6,21
50-38	Техническое помещение	10,37
50-39	Техническое помещение	4,32

номер помещ.	Наименование	Площадь, м ²
60-1	Помещение насосной	23,05
60-2	Узел ввода водопровода ПНС	34,86
60-3	ИТП	25,91
60-4	Подвальное помещение	233,10
60-5	Техническое помещение	4,40
60-6	Техническое помещение	4,47
60-7	Техническое помещение	4,30
60-8	Техническое помещение	4,37
60-9	Техническое помещение	11,18
60-10	Техническое помещение	5,25
60-11	Техническое помещение	3,76
60-12	Техническое помещение	3,76
60-13	Техническое помещение	3,76
60-14	Техническое помещение	4,10
60-15	Техническое помещение	4,00
60-16	Техническое помещение	4,00
60-17	Техническое помещение	5,58
60-18	Техническое помещение	5,58
60-19	Техническое помещение	5,58
60-20	Техническое помещение	4,70
60-21	Техническое помещение	5,25
60-22	Техническое помещение	5,25
60-23	Техническое помещение	5,25
60-24	Техническое помещение	5,25
60-25	Техническое помещение	5,25
60-26	Техническое помещение	5,27
60-27	Техническое помещение	4,76
60-28	Техническое помещение	4,78
60-29	Техническое помещение	4,13
60-30	Техническое помещение	4,13
60-31	Техническое помещение	4,05
60-32	Техническое помещение	5,46

СХЕМА КОМПЛЕКСА

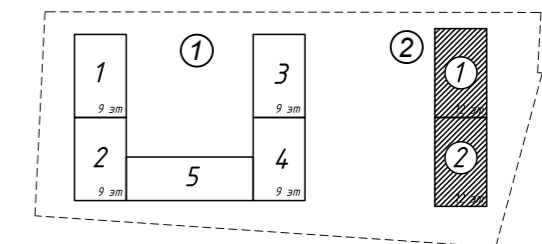


Условные обозначения:

Первая цифра - номер секции
 Вторая цифра - номер помещения по экспликации
 Площадь помещения

ОБЪЕКТ КАПИТАЛЬНОГО СТРОИТЕЛЬСТВА ЖИЛОЙ ЗАСТРОЙКИ
 «ИСТОМКИНО ПАРК 2»
 По адресу: МО, г. Ногинск, ул. Юбилейная
 Кадастровый номер участка 50:16:0302007:6524

Жилой Дом №2
секция 1, секция 2

Отделочный план 1 этажа
на отм. 0.000

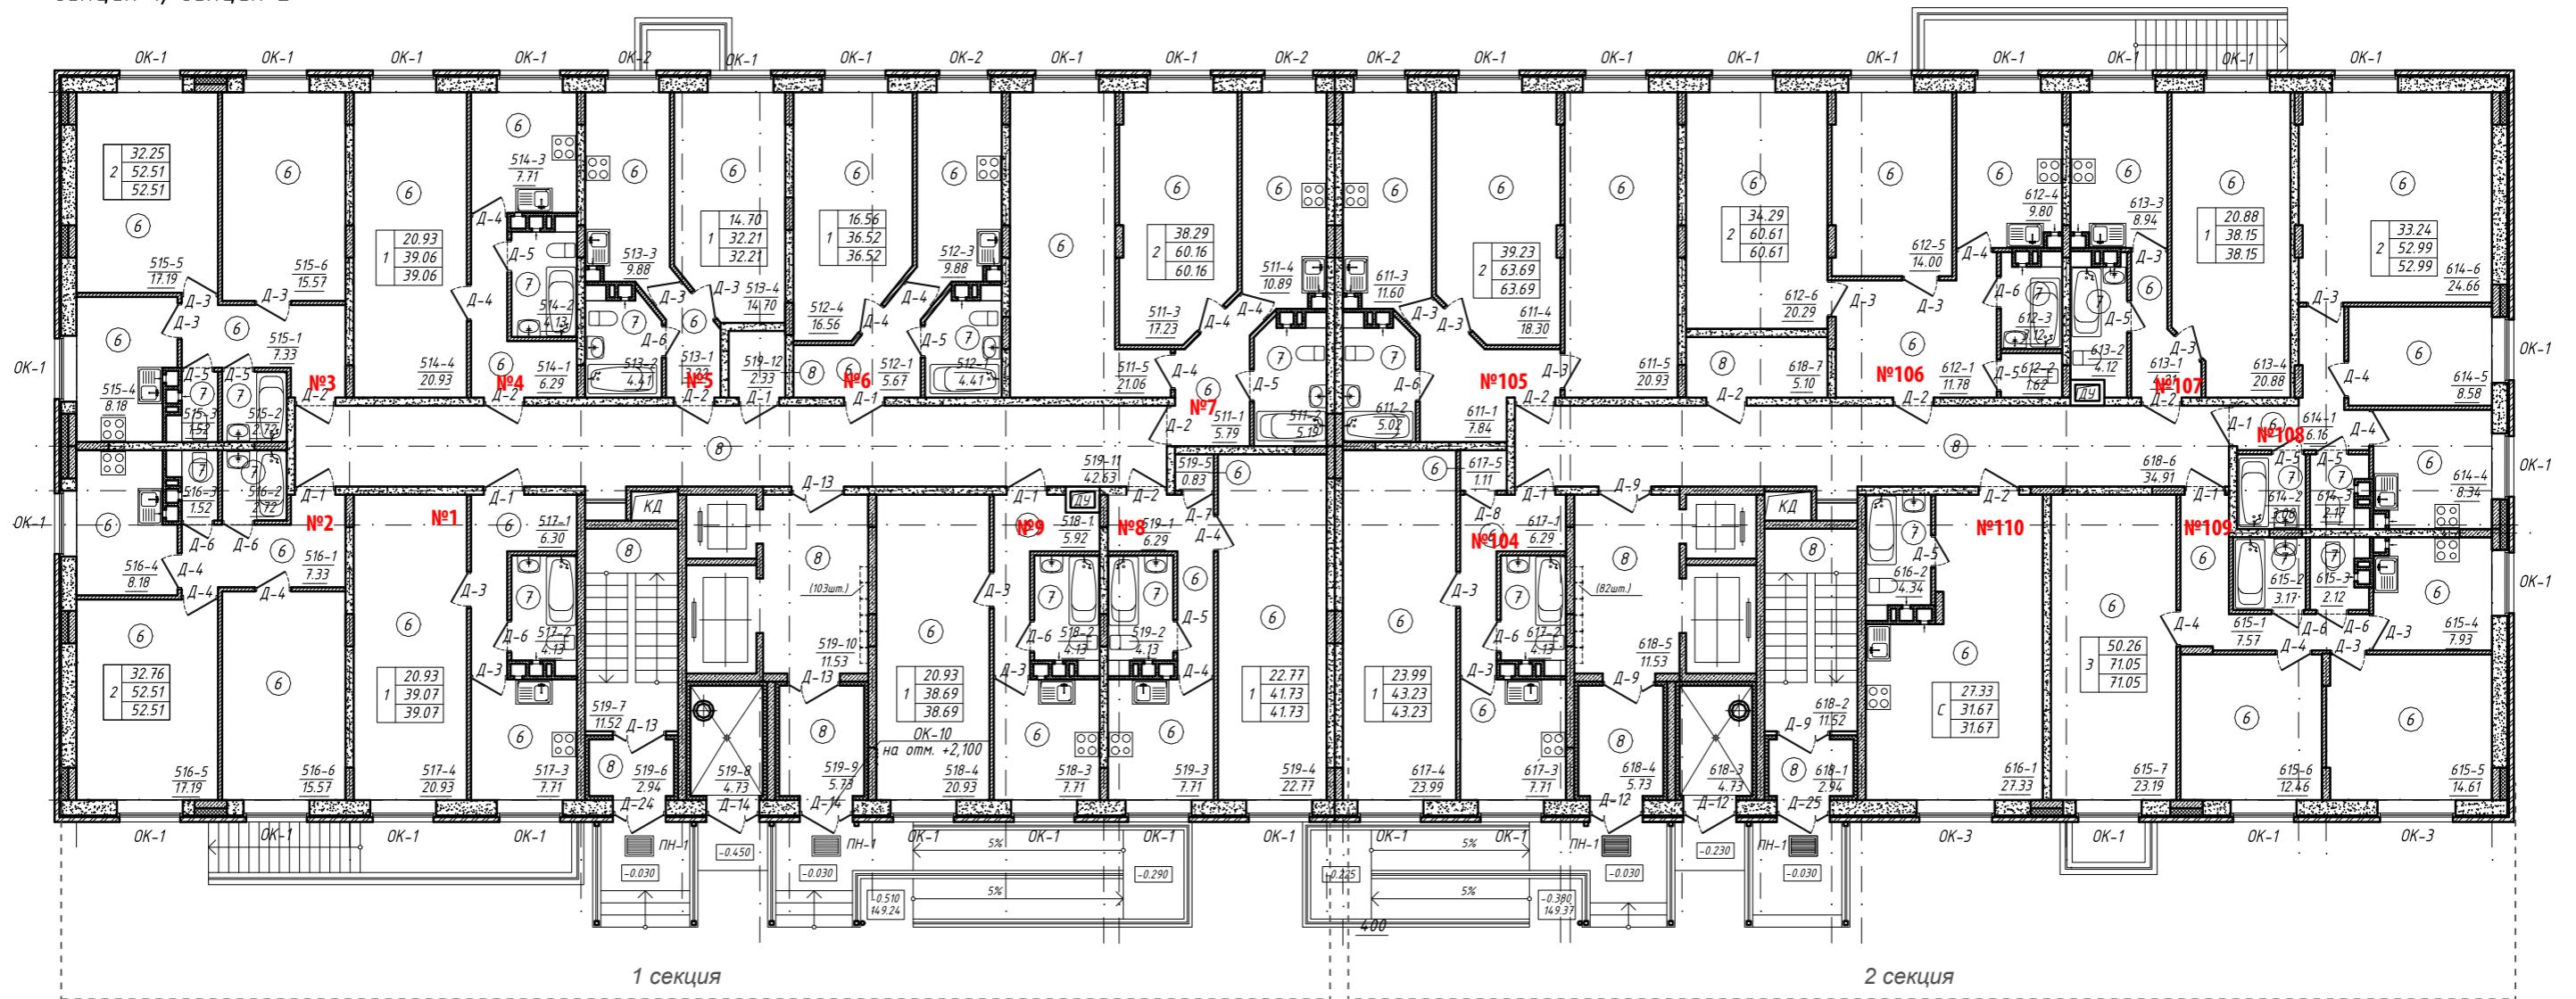

Экспликация помещений секции 1

УСЛОВНЫЙ НОМЕР КВ.	ПРОЕКТНАЯ ПЛОЩАДЬ, КВ.М		
	ЖИЛАЯ ПЛОЩАДЬ	ОБЩАЯ ПЛОЩАДЬ (с коэффициентом)	КОЛ-ВО КОМНАТ
1	20.93	39.07	1
2	32.76	52.51	2
3	32.25	52.51	2
4	20.93	39.06	1
5	14.70	32.21	1
6	16.56	36.52	1
7	38.29	60.16	2
8	22.77	41.73	1
9	20.93	38.69	1

Экспликация помещений МОП секции 1

номер по плану	наименование	площадь м²
519-6	Тамбур	2,94
519-7	Лестница	11,52
519-8	Мусорокамера	4,73
519-9	Тамбур	5,73
519-10	Лифтовой холл	11,53
519-11	Коридор	42,63
519-12	Колясочная	2,33


Экспликация помещений секции 2

УСЛОВНЫЙ НОМЕР КВ.	ПРОЕКТНАЯ ПЛОЩАДЬ, КВ.М		
	ЖИЛАЯ ПЛОЩАДЬ	ОБЩАЯ ПЛОЩАДЬ (с коэффициентом)	КОЛ-ВО КОМНАТ
104	23.99	43.23	1
105	39.23	63.69	2
106	34.29	60.61	2
107	20.88	38.15	1
108	33.24	52.99	2
109	50.26	71.05	3
110	27.33	31.67	Ст.

Экспликация помещений МОП секции 2

номер по плану	наименование	площадь м²
618-1	Тамбур	2,94
618-2	Лестница	11,52
618-3	Мусорокамера	4,73
618-4	Тамбур	5,73
618-5	Лифтовой холл	11,53
618-6	Коридор	34,91
618-7	Колясочная	5,10

СХЕМА КОМПЛЕКСА

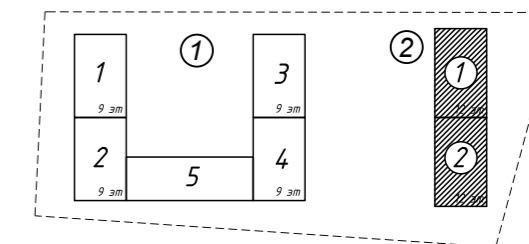

Условные обозначения:


- Первая цифра - номер секции
 - Вторая цифра - номер этажа
 - Третья цифра - номер квартиры
 - Четвёртая цифра - номер помещения по экспликации
 - Площадь помещения
- 615-5
14.61
- | | | |
|--------------|-------|--|
| Тип квартиры | 25.00 | Жилая площадь квартиры |
| | 48.79 | Площадь квартиры |
| | 49.37 | Общая площадь квартиры с коэффициентом 0,3 |

**ОБЪЕКТ КАПИТАЛЬНОГО СТРОИТЕЛЬСТВА ЖИЛОЙ ЗАСТРОЙКИ
«ИСТОМКИНО ПАРК 2»**

По адресу: МО, г. Ногинск, ул. Юбилейная
Кадастровый номер участка 50:16:0302007:6524

Жилой Дом №2
секция 1, секция 2

Отделочный план 2 этажа
на отм. +2.900

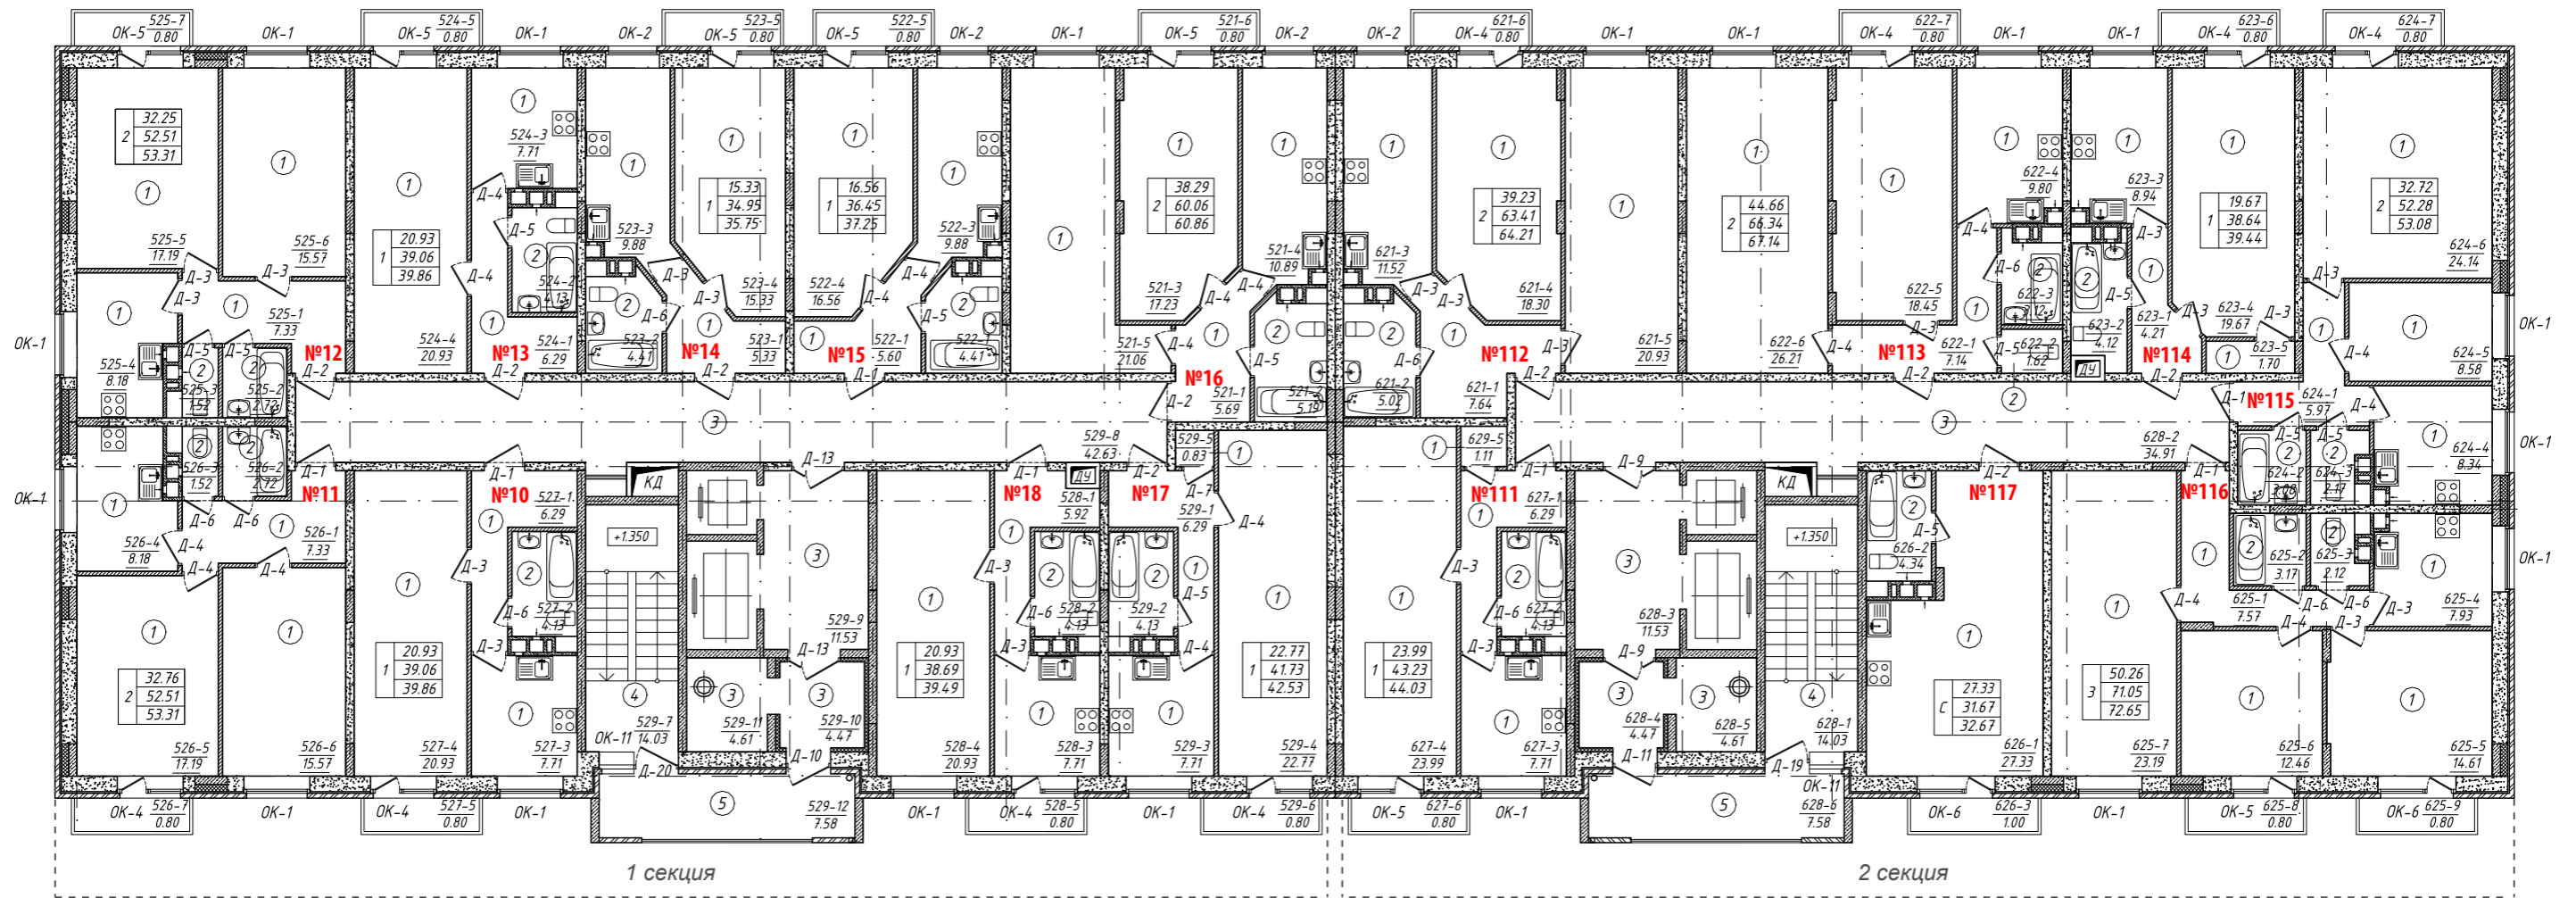

Экспликация помещений секции 1

УСЛОВНЫЙ НОМЕР КВ.	ПРОЕКТНАЯ ПЛОЩАДЬ, КВ.М		
	ЖИЛАЯ ПЛОЩАДЬ	ОБЩАЯ ПЛОЩАДЬ (с коэффициентом)	КОЛ-ВО КОМНАТ
10	20.93	39.86	1
11	32.76	53.31	2
12	32.25	53.31	2
13	20.93	39.86	1
14	15.33	35.75	1
15	16.56	37.25	1
16	38.29	60.86	2
17	22.77	42.53	1
18	20.93	39.49	1

Экспликация помещений МОП секции 1

номер по плану	наименование	площадь м²
529-7	Лестница	14,03
529-8	Коридор	42,63
529-9	Лифтовой холл	11,53
529-10	Тамбур	4,47
529-11	Мусорокамера	4,61
529-12	Балкон	7,58


Экспликация помещений секции 2

УСЛОВНЫЙ НОМЕР КВ.	ПРОЕКТНАЯ ПЛОЩАДЬ, КВ.М		
	ЖИЛАЯ ПЛОЩАДЬ	ОБЩАЯ ПЛОЩАДЬ (с коэффициентом)	КОЛ-ВО КОМНАТ
111	23.99	44.03	1
112	39.23	64.21	2
113	44.66	67.14	2
114	19.67	39.44	1
115	32.72	53.08	2
116	50.26	72.65	3
117	27.33	31.67	Ст.
		373,12	

Экспликация помещений МОП секции 2

номер по плану	наименование	площадь м²
628-1	Лестница	14,03
628-2	Коридор	34,91
628-3	Лифтовой холл	11,53
628-4	Тамбур	4,47
628-5	Мусорокамера	4,61
628-6	Балкон	7,58

СХЕМА КОМПЛЕКСА

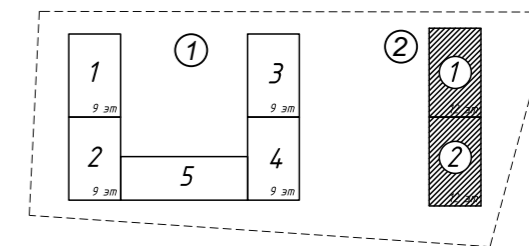


Условные обозначения:

- Первая цифра - номер секции
 - Вторая цифра - номер этажа
 - Третья цифра - номер квартиры
 - Четвёртая цифра - номер помещения по экспликации
 - Площадь помещения
- 625-5
14.61
- | | | |
|--------------|-------|--|
| Тип квартиры | 25.00 | Жилая площадь квартиры |
| 1 | 48.79 | Площадь квартиры |
| | 49.37 | Общая площадь квартиры с коэффициентом 0,3 |

ОБЪЕКТ КАПИТАЛЬНОГО СТРОИТЕЛЬСТВА ЖИЛОЙ ЗАСТРОЙКИ
«ИСТОМКИНО ПАРК 2»

По адресу: МО, г. Ногинск, ул. Юбилейная
Кадастровый номер участка 50:16:0302007:6524

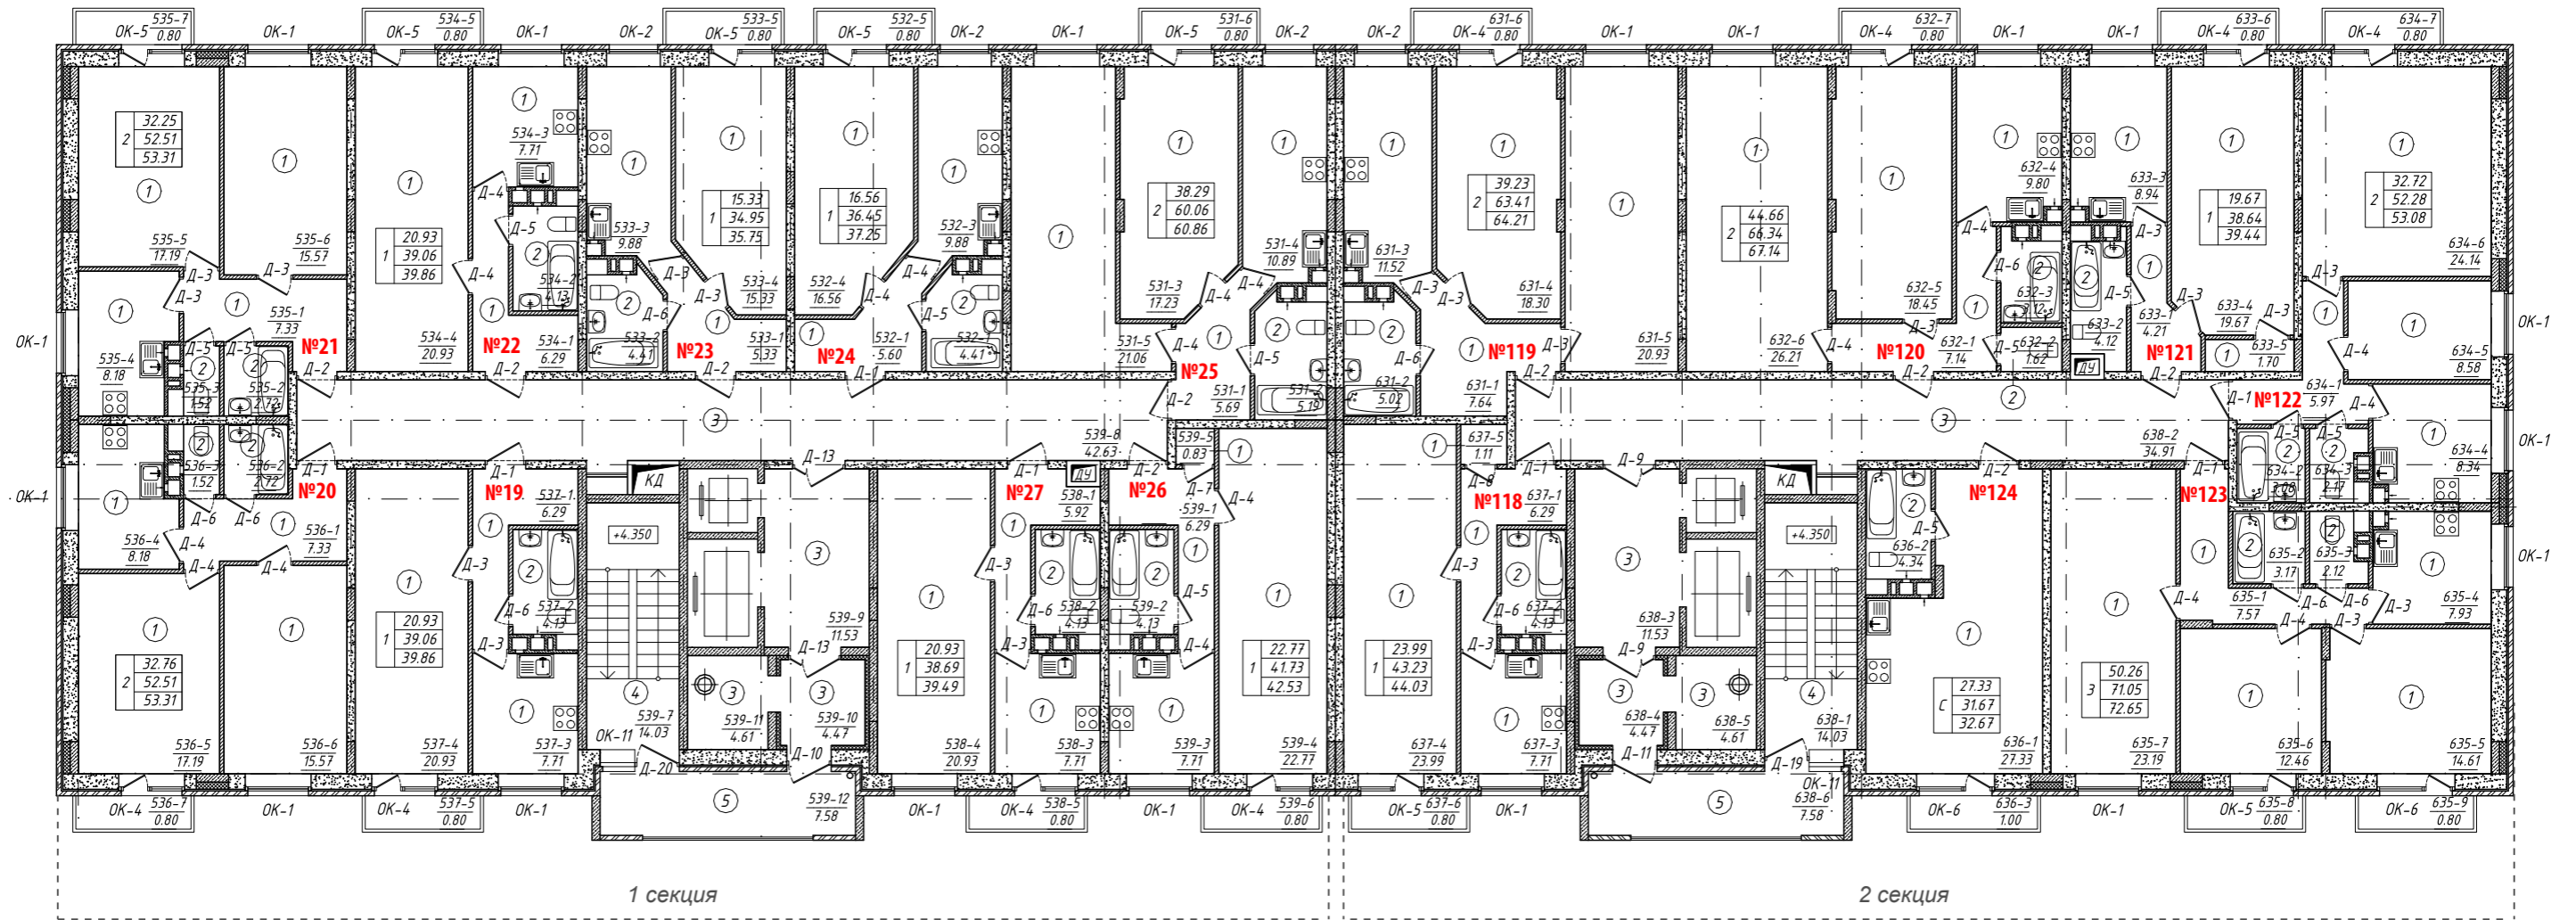

Экспликация помещений секции 1

УСЛОВНЫЙ НОМЕР КВ.	ПРОЕКТНАЯ ПЛОЩАДЬ, КВ.М		
	ЖИЛАЯ ПЛОЩАДЬ	ОБЩАЯ ПЛОЩАДЬ (с коэффициентом)	КОЛ-ВО КОМНАТ
19	20.93	39.86	1
20	32.76	53.31	2
21	32.25	53.31	2
22	20.93	39.86	1
23	15.33	35.75	1
24	16.56	37.25	1
25	38.29	60.86	2
26	22.77	42.53	1
27	20.93	39.49	1

Экспликация помещений МОП секции 1

номер по плану	наименование	площадь м²
539-7	Лестница	14,03
539-8	Коридор	4,263
539-9	Лифтовой холл	11,53
539-10	Тамбур	4,47
539-11	Мусорокамера	4,61
539-12	Балкон	7,58


Экспликация помещений секции 2

УСЛОВНЫЙ НОМЕР КВ.	ПРОЕКТНАЯ ПЛОЩАДЬ, КВ.М		
	ЖИЛАЯ ПЛОЩАДЬ	ОБЩАЯ ПЛОЩАДЬ (с коэффициентом)	КОЛ-ВО КОМНАТ
118	23.99	44.03	1
119	39.23	64.21	2
120	44.66	67.14	2
121	19.67	39.44	1
122	32.72	53.08	2
123	50.26	72.65	3
124	27.33	32.67	Ст.

Экспликация помещений МОП секции 2

номер по плану	наименование	площадь м²
638-1	Лестница	14,03
638-2	Коридор	34,91
638-3	Лифтовой холл	11,53
638-4	Тамбур	4,47
638-5	Мусорокамера	4,61
638-6	Балкон	7,58
		77,13

СХЕМА КОМПЛЕКСА

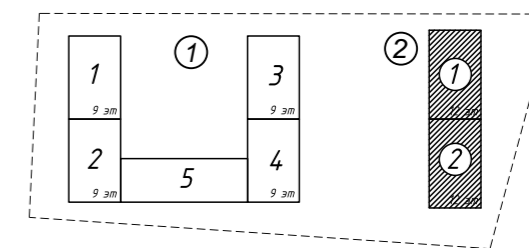

Условные обозначения:


- Первая цифра - номер секции
 - Вторая цифра - номер этажа
 - Третья цифра - номер квартиры
 - Четвёртая цифра - номер помещения по экспликации
 - Площадь помещения
- 635-5 14.61
- | | | |
|--------------|-------|--|
| Тип квартиры | 25.00 | Жилая площадь квартиры |
| 1 | 48.79 | Площадь квартиры |
| | 49.37 | Общая площадь квартиры с коэффициентом 0,3 |

ОБЪЕКТ КАПИТАЛЬНОГО СТРОИТЕЛЬСТВА ЖИЛОЙ ЗАСТРОЙКИ
«ИСТОМКИНО ПАРК 2»

По адресу: МО, г. Ногинск, ул. Юбилейная
Кадастровый номер участка 50:16:0302007:6524

Жилой Дом №2
секция 1, секция 2

Отделочный план 4 этажа
на отм. +8.900

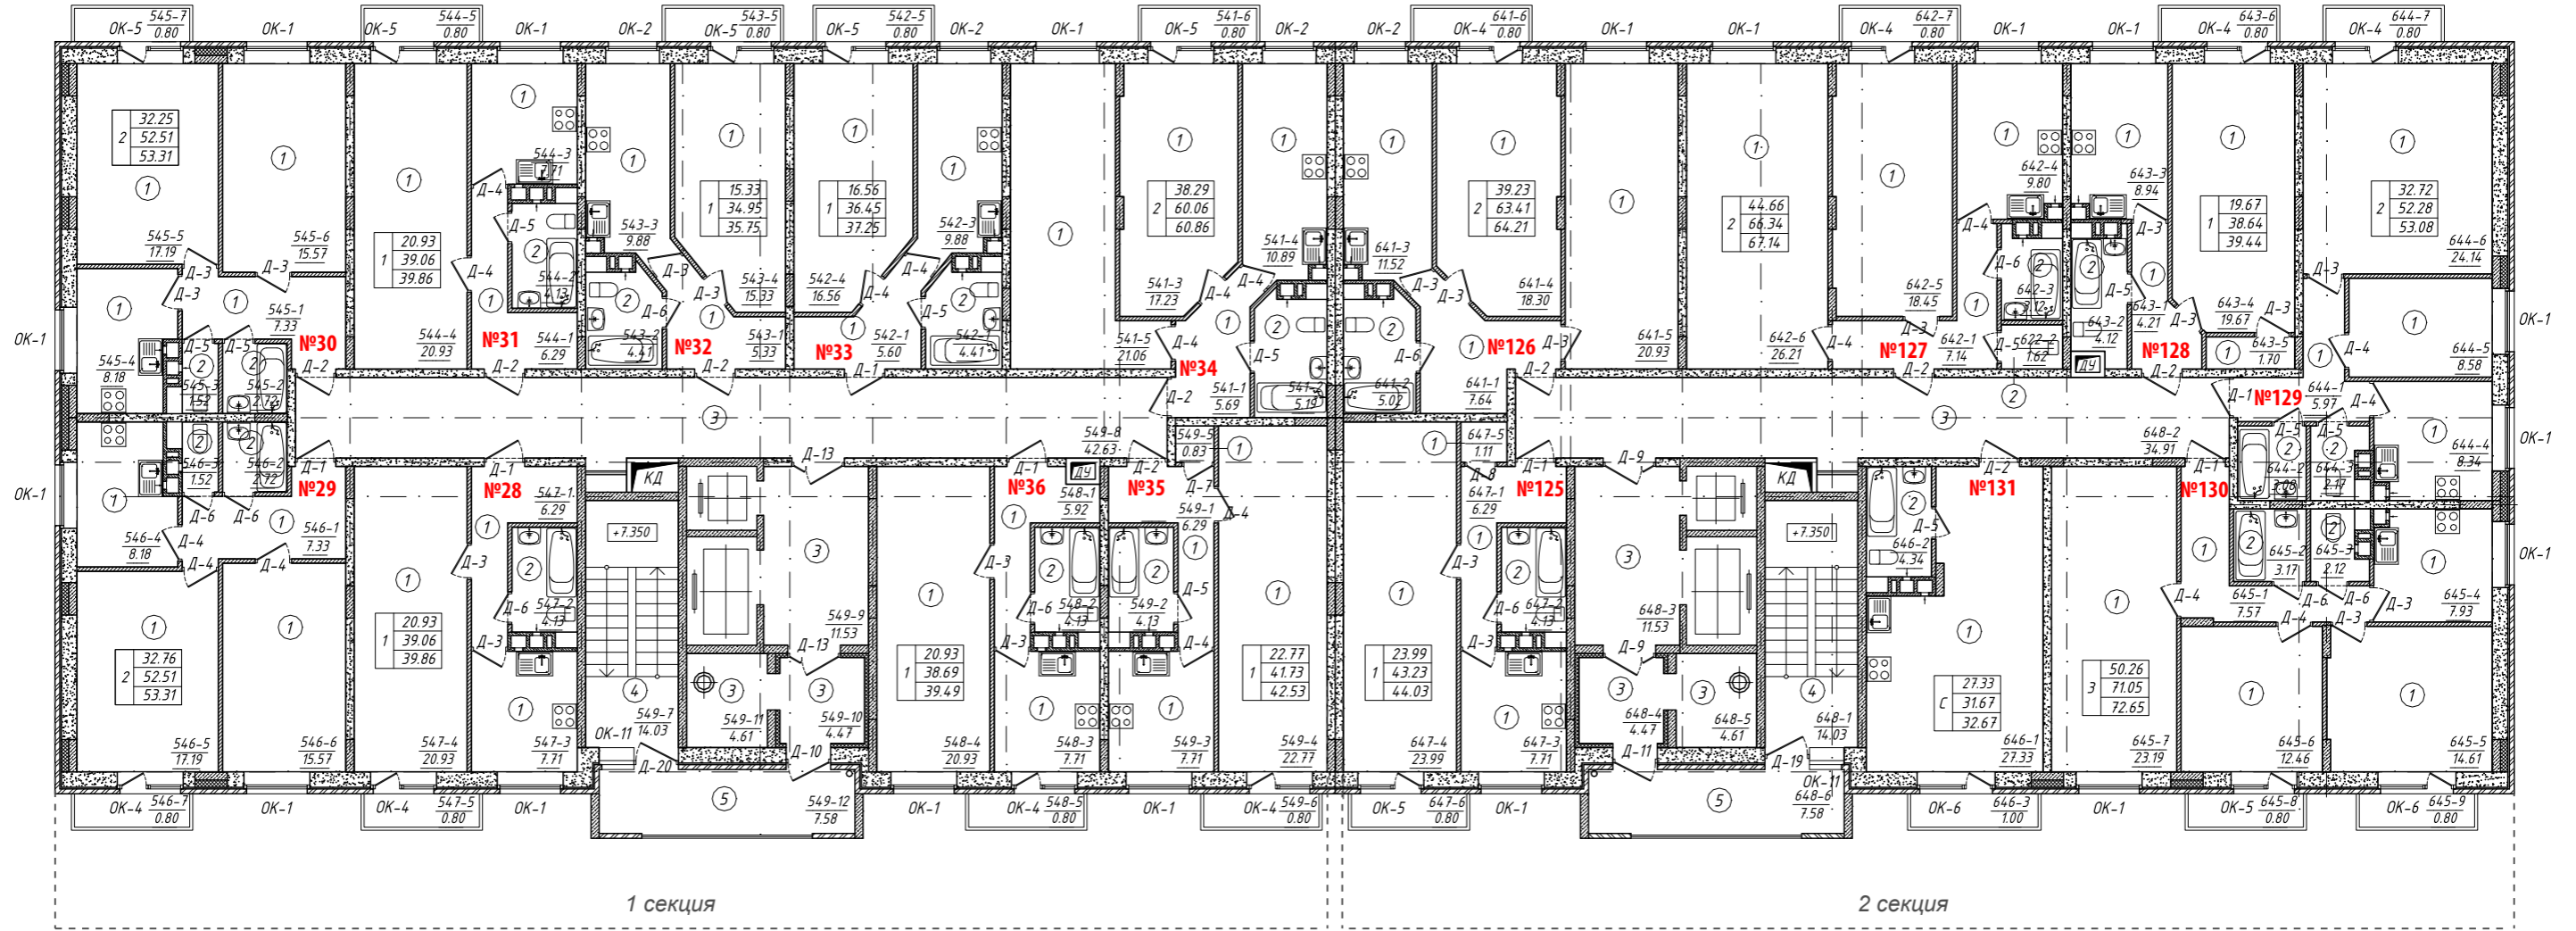

Экспликация помещений секции 1

УСЛОВНЫЙ НОМЕР КВ.	ПРОЕКТНАЯ ПЛОЩАДЬ, КВ.М		
	ЖИЛАЯ ПЛОЩАДЬ	ОБЩАЯ ПЛОЩАДЬ (с коэффициентом)	КОЛ-ВО КОМНАТ
28	20.93	39.86	1
29	32.76	53.31	2
30	32.25	53.31	2
31	20.93	39.86	1
32	15.33	35.75	1
33	16.56	37.25	1
34	38.29	60.86	2
35	22.77	42.53	1
36	20.93	39.49	1

Экспликация помещений МОП секции 1

номер по плану	наименование	площадь м²
549-7	Лестница	14,03
549-8	Коридор	42,63
549-9	Лифтовой холл	11,53
549-10	Тамбур	4,47
549-11	Мусорокамера	4,61
549-12	Балкон	7,58


Экспликация помещений секции 2

УСЛОВНЫЙ НОМЕР КВ.	ПРОЕКТНАЯ ПЛОЩАДЬ, КВ.М		
	ЖИЛАЯ ПЛОЩАДЬ	ОБЩАЯ ПЛОЩАДЬ (с коэффициентом)	КОЛ-ВО КОМНАТ
125	23.99	44.03	1
126	39.23	64.21	2
127	44.66	67.14	2
128	19.67	39.44	1
129	32.72	53.08	2
130	50.26	72.65	3
131	27.33	32.67	Ст.

Экспликация помещений МОП секции 2

номер по плану	наименование	площадь м²
648-1	Лестница	14,03
648-2	Коридор	34,91
648-3	Лифтовой холл	11,53
648-4	Тамбур	4,47
648-5	Мусорокамера	4,61
648-6	Балкон	7,58

СХЕМА КОМПЛЕКСА

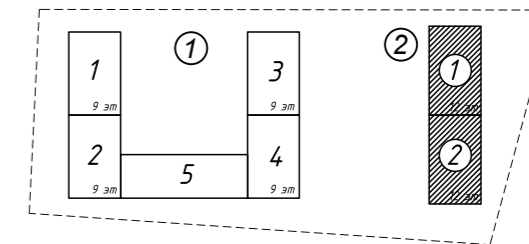

Условные обозначения:


- Первая цифра - номер секции
 - Вторая цифра - номер этажа
 - Третья цифра - номер квартиры
 - Четвёртая цифра - номер помещения по экспликации
 - Площадь помещения
- Тип квартиры
- | | | |
|---|-------|--|
| 1 | 25.00 | Жилая площадь квартиры |
| 1 | 48.79 | Площадь квартиры |
| 1 | 49.37 | Общая площадь квартиры с коэффициентом 0,3 |

ОБЪЕКТ КАПИТАЛЬНОГО СТРОИТЕЛЬСТВА ЖИЛОЙ ЗАСТРОЙКИ
«ИСТОМКИНО ПАРК 2»

По адресу: МО, г. Ногинск, ул. Юбилейная
Кадастровый номер участка 50:16:0302007:6524

Жилой Дом №2
секция 1, секция 2

Отделочный план 5 этажа
на отм. +11.900

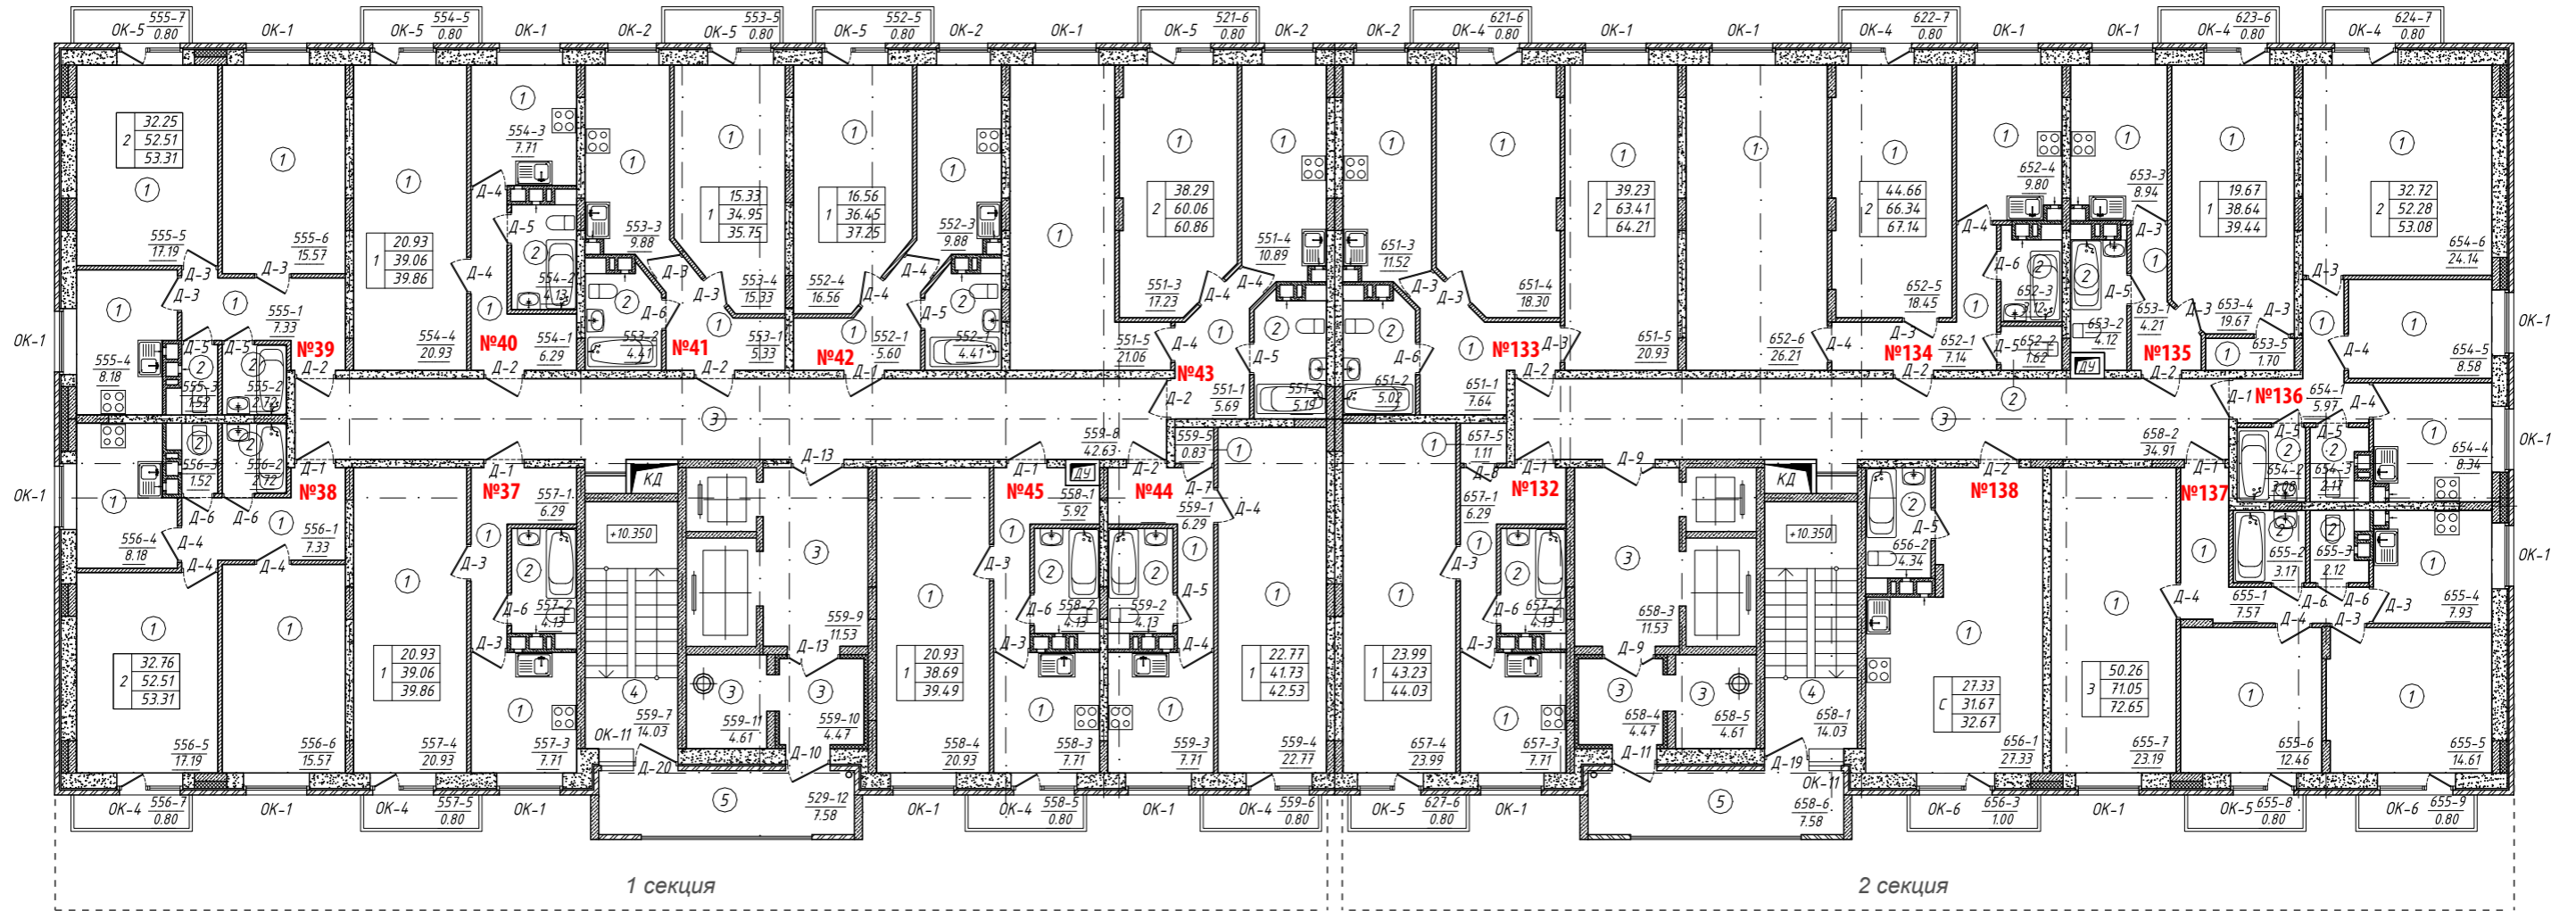

Экспликация помещений секции 1

УСЛОВНЫЙ НОМЕР КВ.	ПРОЕКТНАЯ ПЛОЩАДЬ, КВ.М		
	ЖИЛАЯ ПЛОЩАДЬ	ОБЩАЯ ПЛОЩАДЬ (с коэффициентом)	КОЛ-ВО КОМНАТ
37	20.93	39.86	1
38	32.76	53.31	2
39	32.25	53.31	2
40	20.93	39.86	1
41	15.33	35.75	1
42	16.56	37.25	1
43	38.29	60.86	2
44	22.77	42.53	1
45	20.93	39.49	1

Экспликация помещений МОП секции 1

номер по плану	наименование	площадь м²
559-7	Лестница	14,03
559-8	Коридор	42,63
559-9	Лифтовой холл	11,53
559-10	Тамбур	4,47
559-11	Мусорокамера	4,61
559-12	Балкон	7,58


Экспликация помещений секции 2

УСЛОВНЫЙ НОМЕР КВ.	ПРОЕКТНАЯ ПЛОЩАДЬ, КВ.М		
	ЖИЛАЯ ПЛОЩАДЬ	ОБЩАЯ ПЛОЩАДЬ (с коэффициентом)	КОЛ-ВО КОМНАТ
132	23.99	44.03	1
133	39.23	64.21	2
134	44.66	67.14	2
135	19.67	39.44	1
136	32.72	53.08	2
137	50.26	72.65	3
138	27.33	32.67	Ст.

Экспликация помещений МОП секции 2

номер по плану	наименование	площадь м²
658-1	Лестница	14,03
658-2	Коридор	34,91
658-3	Лифтовой холл	11,53
658-4	Тамбур	4,47
658-5	Мусорокамера	4,61
658-6	Балкон	7,58

СХЕМА КОМПЛЕКСА

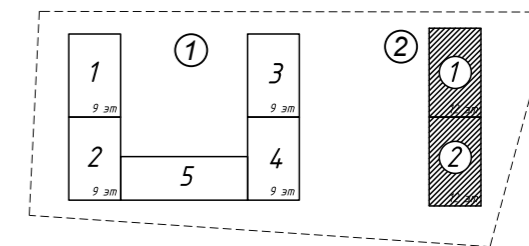


Условные обозначения:

- Первая цифра - номер секции
 - Вторая цифра - номер этажа
 - Третья цифра - номер квартиры
 - Четвертая цифра - номер помещения по экспликации
 - Площадь помещения
- 655-5 14.61
- | | | |
|--------------|-------|--|
| Тип квартиры | 25.00 | Жилая площадь квартиры |
| 1 | 48.79 | Площадь квартиры |
| | 49.37 | Общая площадь квартиры с коэффициентом 0,3 |

ОБЪЕКТ КАПИТАЛЬНОГО СТРОИТЕЛЬСТВА ЖИЛОЙ ЗАСТРОЙКИ
«ИСТОМКИНО ПАРК 2»

По адресу: МО, г. Ногинск, ул. Юбилейная
Кадастровый номер участка 50:16:0302007:6524

Жилой Дом №2 Отделочный план 6 этажа
секция 1, секция 2 на отм. +14.900

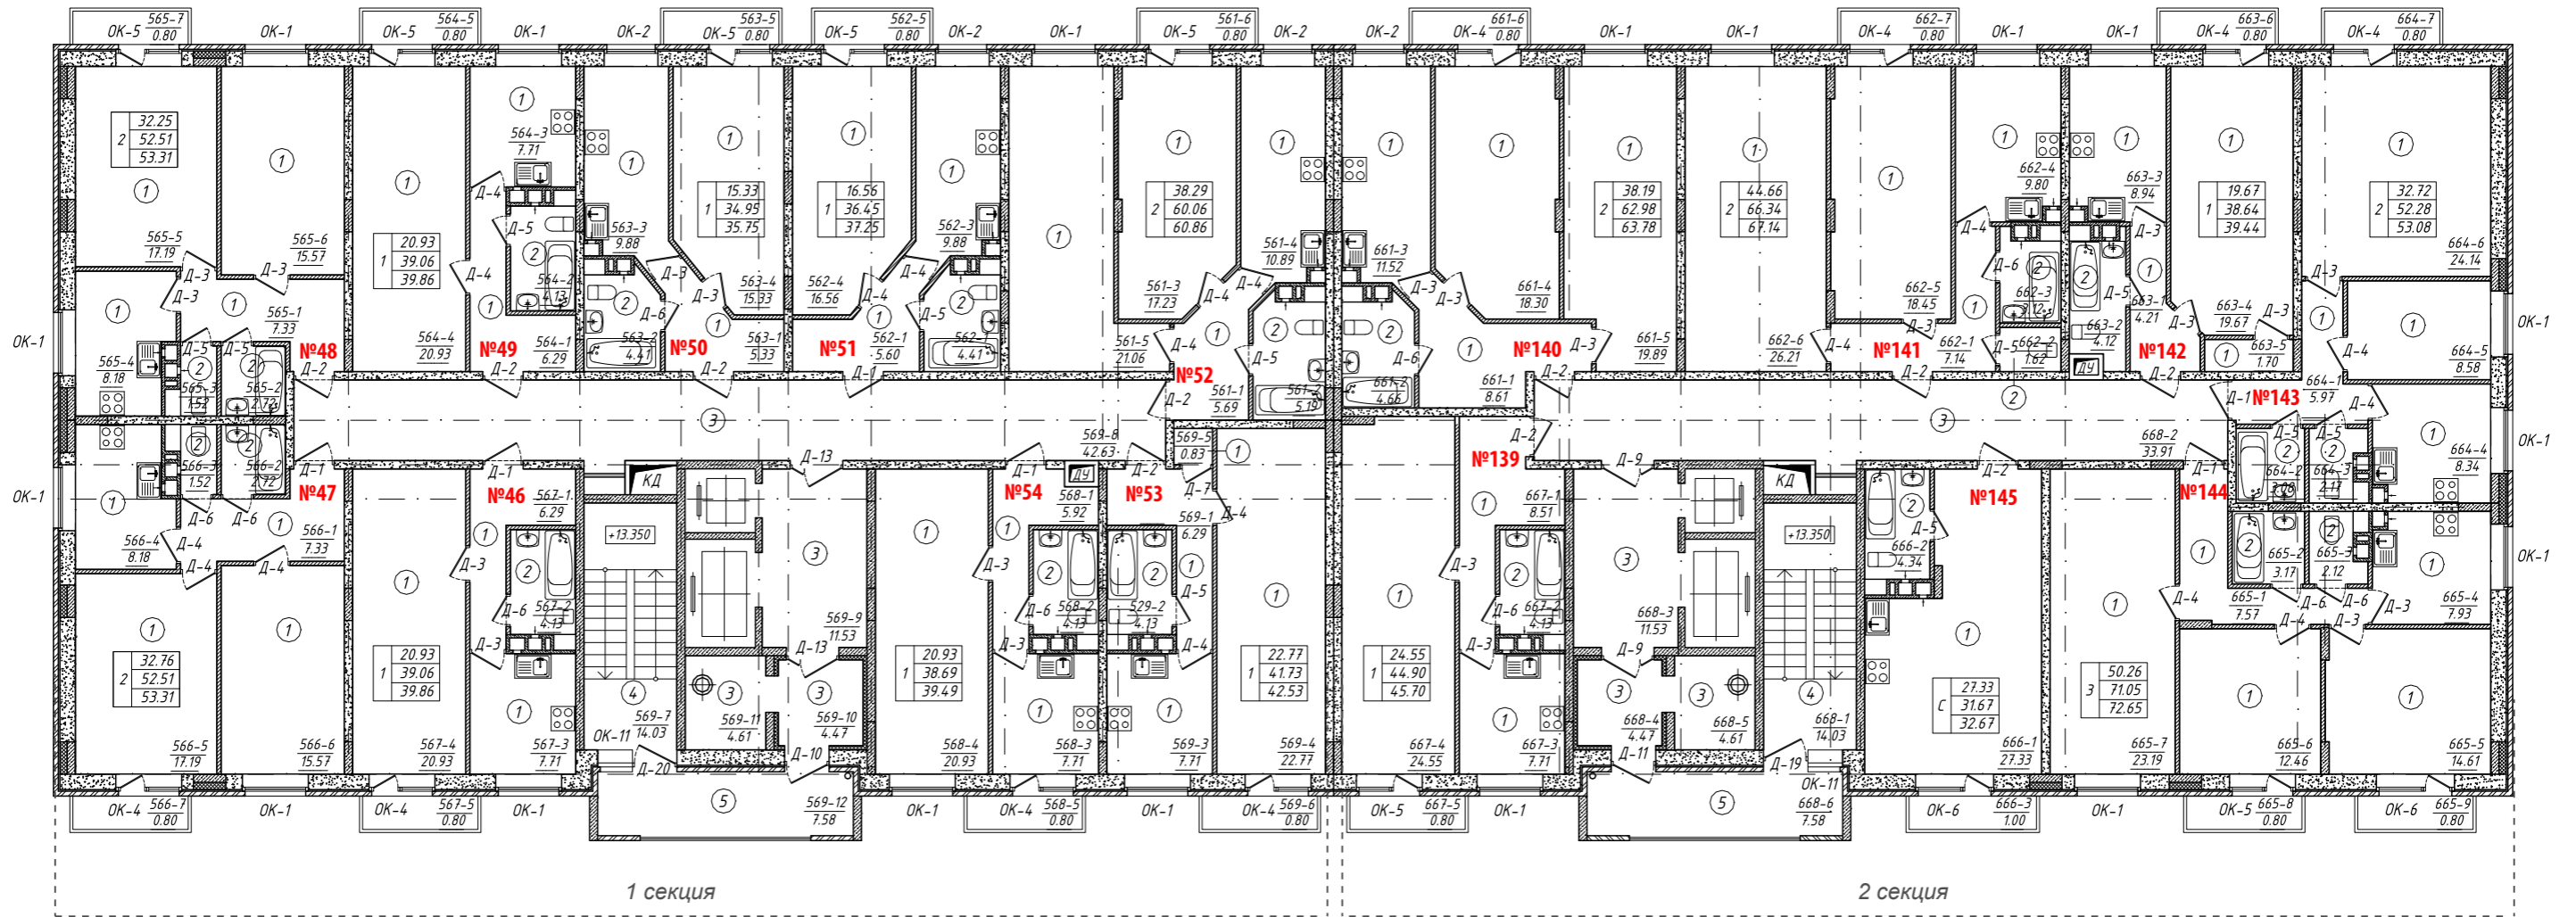

Экспликация помещений секции 1

УСЛОВНЫЙ НОМЕР КВ.	ПРОЕКТНАЯ ПЛОЩАДЬ, КВ.М		
	ЖИЛАЯ ПЛОЩАДЬ	ОБЩАЯ ПЛОЩАДЬ (с коэффициентом)	КОЛ-ВО КОМНАТ
46	20.93	39.86	1
47	32.76	53.31	2
48	32.25	53.31	2
49	20.93	39.86	1
50	15.33	35.75	1
51	16.56	37.25	1
52	38.29	60.86	2
53	22.77	42.53	1
54	20.93	39.49	1

Экспликация помещений МОП секции 1

номер по плану	наименование	площадь м²
569-7	Лестница	14,03
569-8	Коридор	4,263
569-9	Лифтовой холл	11,53
569-10	Тамбур	4,47
569-11	Мусорокамера	4,61
569-12	Балкон	7,58


Экспликация помещений секции 2

УСЛОВНЫЙ НОМЕР КВ.	ПРОЕКТНАЯ ПЛОЩАДЬ, КВ.М		
	ЖИЛАЯ ПЛОЩАДЬ	ОБЩАЯ ПЛОЩАДЬ (с коэффициентом)	КОЛ-ВО КОМНАТ
139	24.55	45.70	1
140	38.19	63.78	2
141	44.66	67.14	2
142	19.67	39.44	1
143	32.72	53.08	2
144	50.26	72.65	3
145	27.33	32.67	Ст.

Экспликация помещений МОП секции 2

номер по плану	наименование	площадь м²
668-1	Лестница	14,03
668-2	Коридор	33,91
668-3	Лифтовой холл	11,53
668-4	Тамбур	4,47
668-5	Мусорокамера	4,61
668-6	Балкон	7,58

СХЕМА КОМПЛЕКСА

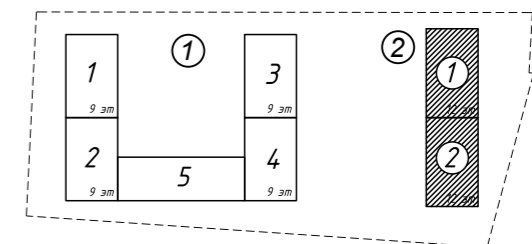


Условные обозначения:

- Первая цифра - номер секции
 - Вторая цифра - номер этажа
 - Третья цифра - номер квартиры
 - Четвёртая цифра - номер помещения по экспликации
 - Площадь помещения
- 665-5
14.61
- | | | |
|--------------|-------|--|
| Тип квартиры | 25.00 | Жилая площадь квартиры |
| 1 | 48.79 | Площадь квартиры |
| | 49.37 | Общая площадь квартиры с коэффициентом 0,3 |

ОБЪЕКТ КАПИТАЛЬНОГО СТРОИТЕЛЬСТВА ЖИЛОЙ ЗАСТРОЙКИ
«ИСТОМКИНО ПАРК 2»

По адресу: МО, г. Ногинск, ул. Юбилейная
Кадастровый номер участка 50:16:0302007:6524

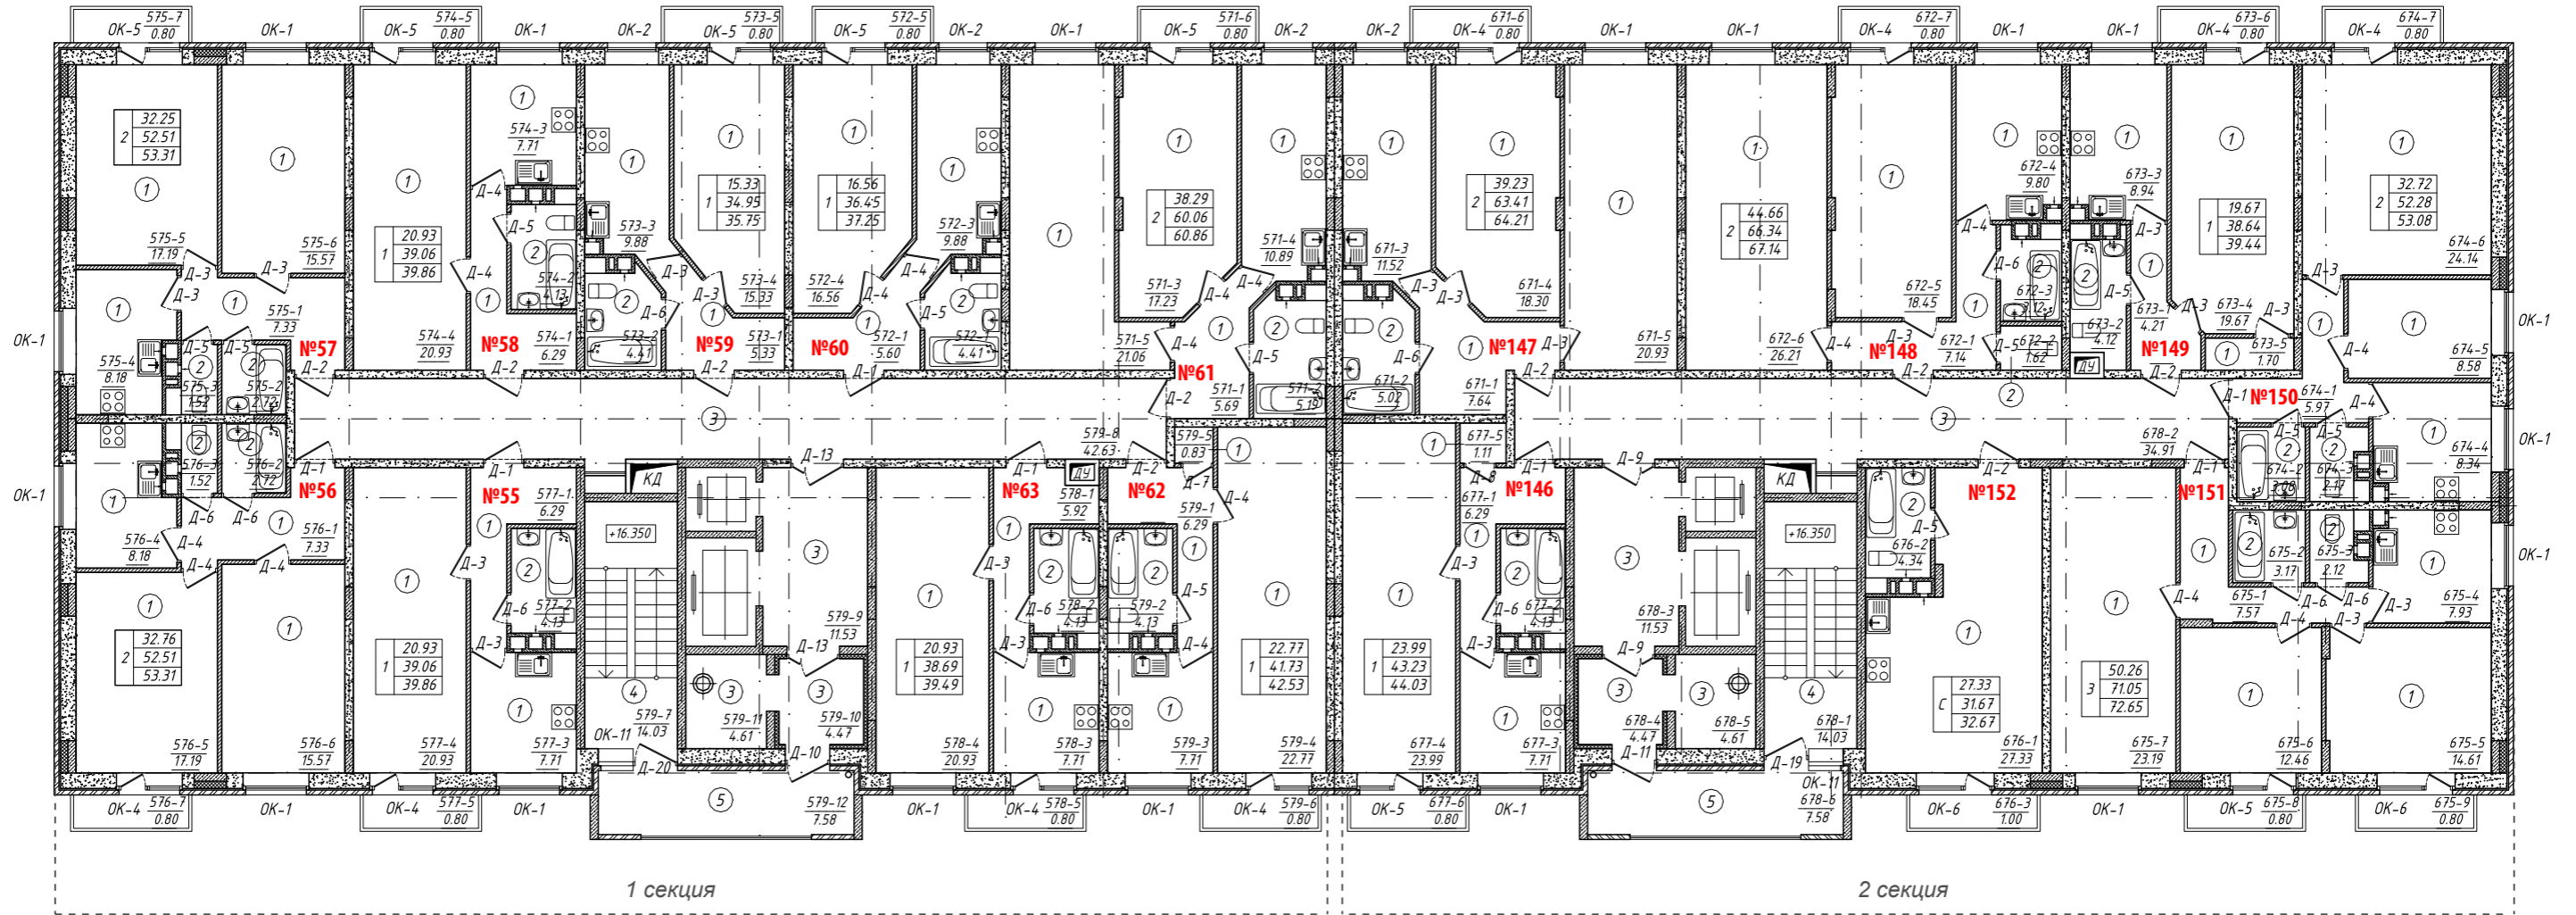

Экспликация помещений секции 1

УСЛОВНЫЙ НОМЕР КВ.	ПРОЕКТНАЯ ПЛОЩАДЬ, КВ.М		
	ЖИЛАЯ ПЛОЩАДЬ	ОБЩАЯ ПЛОЩАДЬ (с коэффициентом)	КОЛ-ВО КОМНАТ
55	20.93	39.86	1
56	32.76	53.31	2
57	32.25	53.31	2
58	20.93	39.86	1
59	15.33	35.75	1
60	16.56	37.25	1
61	38.29	60.86	2
62	22.77	42.53	1
63	20.93	39.49	1

Экспликация помещений МОП секции 1

номер по плану	наименование	площадь м²
579-7	Лестница	14,03
579-8	Коридор	42,63
579-9	Лифтовой холл	11,53
579-10	Тамбур	4,47
579-11	Мусорокамера	4,61
579-12	Балкон	7,58


Экспликация помещений секции 2

УСЛОВНЫЙ НОМЕР КВ.	ПРОЕКТНАЯ ПЛОЩАДЬ, КВ.М		
	ЖИЛАЯ ПЛОЩАДЬ	ОБЩАЯ ПЛОЩАДЬ (с коэффициентом)	КОЛ-ВО КОМНАТ
146	23.99	44.03	1
147	39.23	64.21	2
148	44.66	67.14	2
149	19.67	39.44	1
150	32.72	53.08	2
151	50.26	72.65	3
152	27.33	32.67	Ст.

Экспликация помещений МОП секции 2

номер по плану	наименование	площадь м²
678-1	Лестница	14,03
678-2	Коридор	34,91
678-3	Лифтовой холл	11,53
678-4	Тамбур	4,47
678-5	Мусорокамера	4,61
678-6	Балкон	7,58

СХЕМА КОМПЛЕКСА

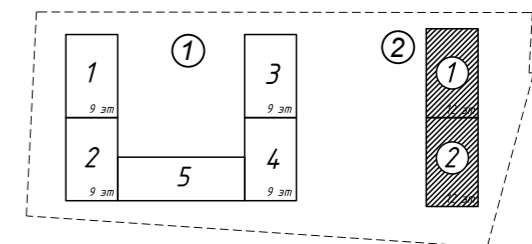

Условные обозначения:


- Первая цифра - номер секции
 - Вторая цифра - номер этажа
 - Третья цифра - номер квартиры
 - Четвертая цифра - номер помещения по экспликации
 - Площадь помещения
- 675-5
14.61
- | | | |
|--------------|-------|--|
| Тип квартиры | 25.00 | Жилая площадь квартиры |
| 1 | 48.79 | Площадь квартиры |
| | 49.37 | Общая площадь квартиры с коэффициентом 0,3 |

ОБЪЕКТ КАПИТАЛЬНОГО СТРОИТЕЛЬСТВА ЖИЛОЙ ЗАСТРОЙКИ
«ИСТОМКИНО ПАРК 2»

По адресу: МО, г. Ногинск, ул. Юбилейная
Кадастровый номер участка 50:16:0302007:6524

Жилой Дом №2
секция 1, секция 2

Отделочный план 8 этажа
на отм. +20.900

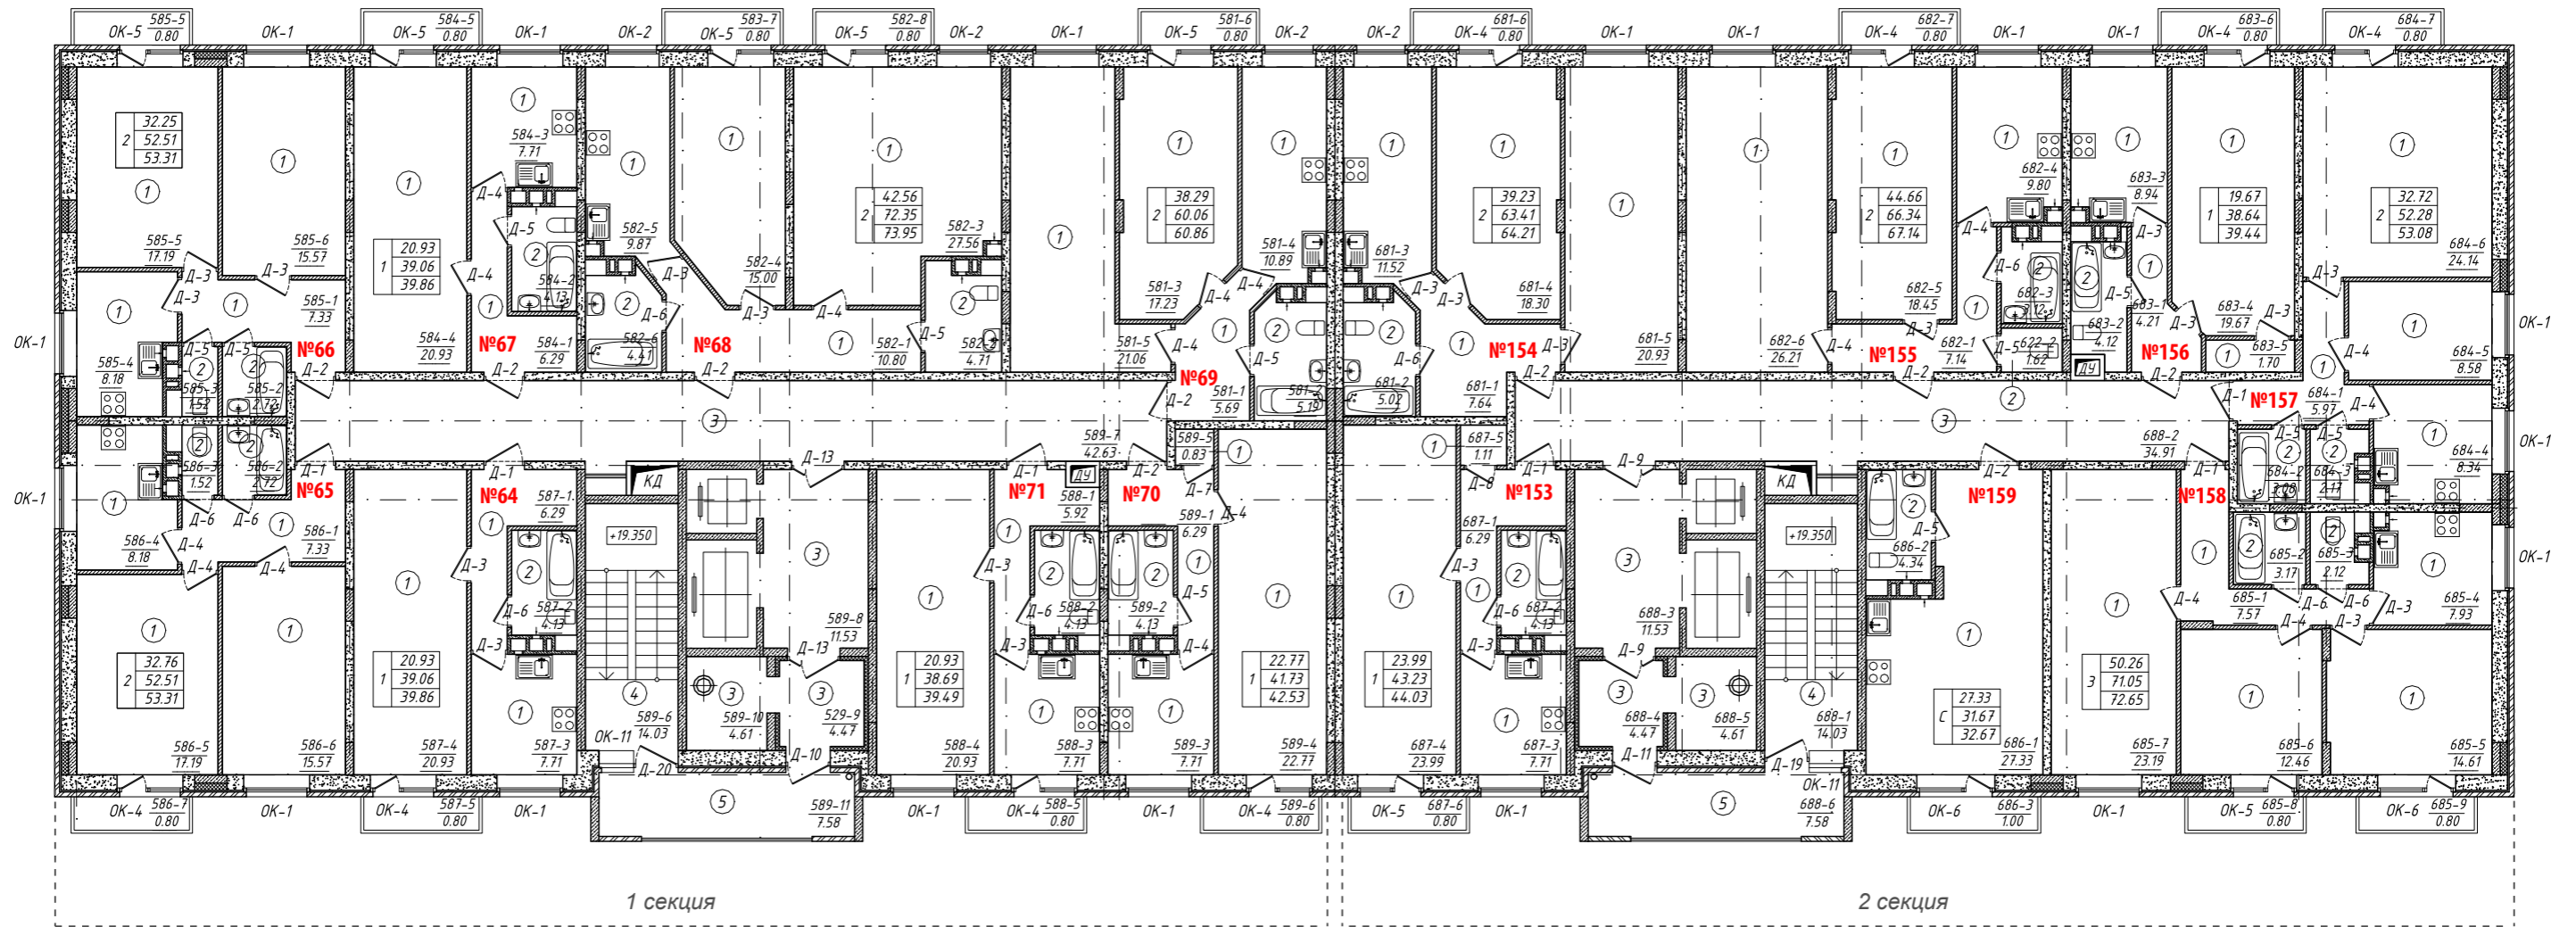


Экспликация помещений секции 1

УСЛОВНЫЙ НОМЕР КВ.	ПРОЕКТНАЯ ПЛОЩАДЬ, КВ.М		
	ЖИЛАЯ ПЛОЩАДЬ	ОБЩАЯ ПЛОЩАДЬ (с коэффициентом)	КОЛ-ВО КОМНАТ
64	20.93	39.86	1
65	32.76	53.31	2
66	32.25	53.31	2
67	20.93	39.86	1
68	42.56	73.95	2
69	38.29	60.86	2
70	22.77	42.53	1
71	20.93	39.49	1

Экспликация помещений секции 2

УСЛОВНЫЙ НОМЕР КВ.	ПРОЕКТНАЯ ПЛОЩАДЬ, КВ.М		
	ЖИЛАЯ ПЛОЩАДЬ	ОБЩАЯ ПЛОЩАДЬ (с коэффициентом)	КОЛ-ВО КОМНАТ
153	23.99	44.03	1
154	39.23	64.21	2
155	44.66	67.14	2
156	19.67	39.44	1
157	32.72	53.08	2
158	50.26	72.65	3
159	27.33	32.67	Ст.

СХЕМА КОМПЛЕКСА

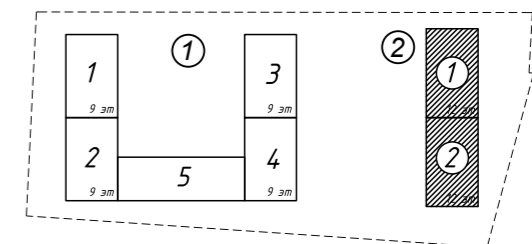

Экспликация помещений МОП секции 1

номер по плану	наименование	площадь м²
589-6	Лестница	14,03
589-7	Коридор	4,263
589-8	Лифтовой холл	11,53
589-9	Тамбур	4,47
589-10	Мусорокамера	4,61
589-11	Балкон	7,58

Экспликация помещений МОП секции 2


номер по плану	наименование	площадь м²
688-1	Лестница	14,03
688-2	Коридор	34,91
688-3	Лифтовой холл	11,53
688-4	Тамбур	4,47
688-5	Мусорокамера	4,61
688-6	Балкон	7,58

Условные обозначения:

- Первая цифра - номер секции
 - Вторая цифра - номер этажа
 - Третья цифра - номер квартиры
 - Четвёртая цифра - номер помещения по экспликации
 - Площадь помещения
- 685-5
14.61
- | | | |
|--------------|-------|--|
| Тип квартиры | 25.00 | Жилая площадь квартиры |
| | 48.79 | Площадь квартиры |
| | 49.37 | Общая площадь квартиры с коэффициентом 0,3 |

ОБЪЕКТ КАПИТАЛЬНОГО СТРОИТЕЛЬСТВА ЖИЛОЙ ЗАСТРОЙКИ
«ИСТОМКИНО ПАРК 2»

По адресу: МО, г. Ногинск, ул. Юбилейная
Кадастровый номер участка 50:16:0302007:6524

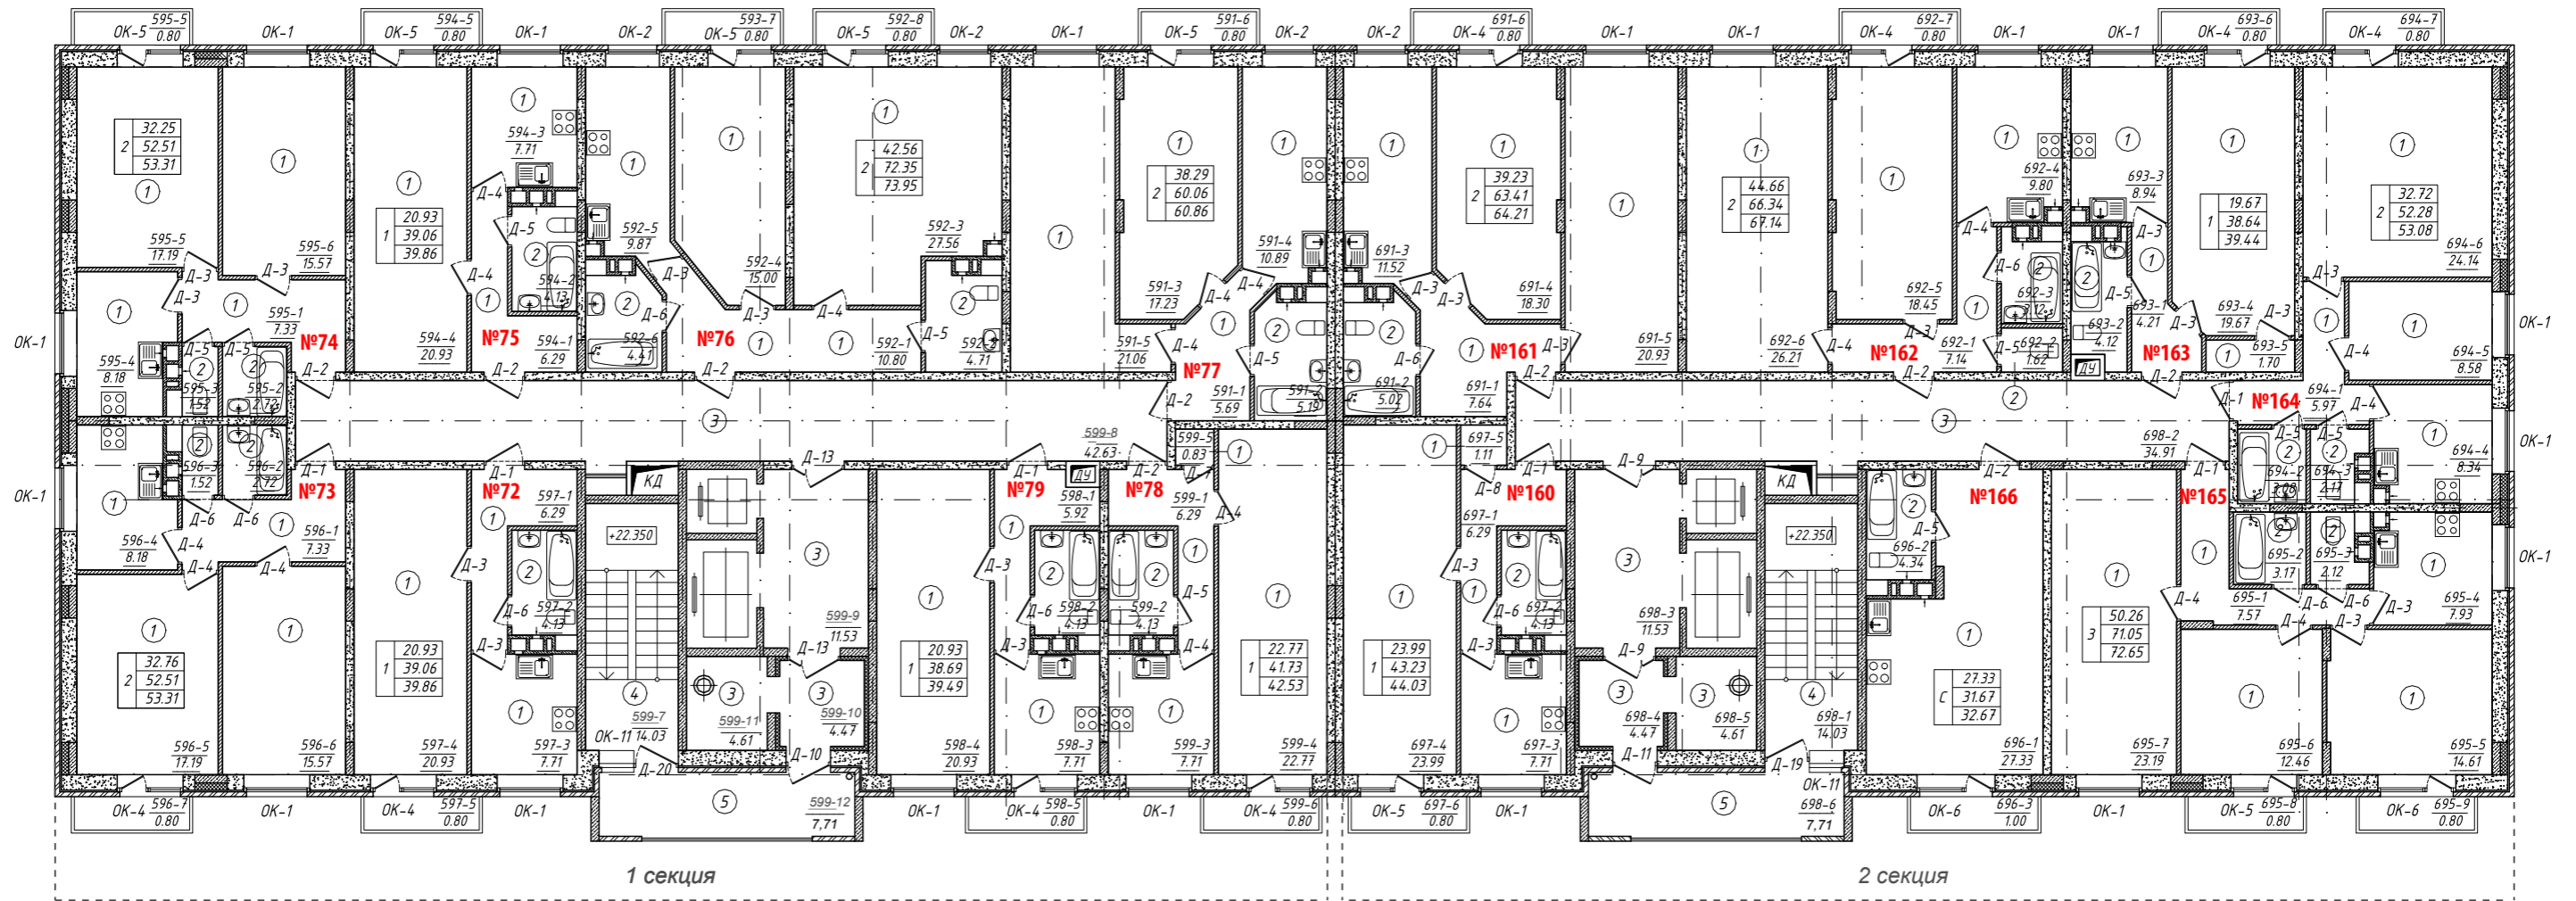


Экспликация помещений секции 1

УСЛОВНЫЙ НОМЕР КВ.	ПРОЕКТНАЯ ПЛОЩАДЬ, КВ.М		
	ЖИЛАЯ ПЛОЩАДЬ	ОБЩАЯ ПЛОЩАДЬ (с коэффициентом)	КОЛ-ВО КОМНАТ
72	20.93	39.86	1
73	32.76	53.31	2
74	32.25	53.31	2
75	20.93	39.86	1
76	42.56	73.95	2
77	38.29	60.86	2
78	22.77	42.53	1
79	20.93	39.49	1

Экспликация помещений секции 2

УСЛОВНЫЙ НОМЕР КВ.	ПРОЕКТНАЯ ПЛОЩАДЬ, КВ.М		
	ЖИЛАЯ ПЛОЩАДЬ	ОБЩАЯ ПЛОЩАДЬ (с коэффициентом)	КОЛ-ВО КОМНАТ
160	23.99	44.03	1
161	39.23	64.21	2
162	44.66	67.14	2
163	19.67	39.44	1
164	32.72	53.08	2
165	50.26	72.65	3
166	27.33	32.67	Ст.

СХЕМА КОМПЛЕКСА

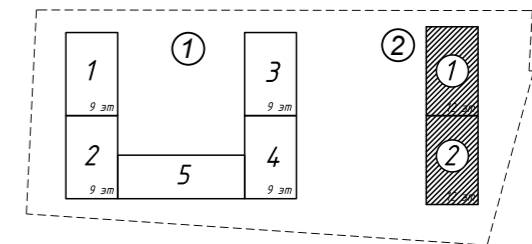

Экспликация помещений МОП секции 1

номер по плану	наименование	площадь м²
599-7	Лестница	14,03
599-8	Коридор	42,63
599-9	Лифтовой холл	11,53
599-10	Тамбур	4,47
599-11	Мусорокамера	4,61
599-12	Балкон	7,71

Экспликация помещений МОП секции 2


номер по плану	наименование	площадь м²
698-1	Лестница	14,03
698-2	Коридор	34,91
698-3	Лифтовой холл	11,53
698-4	Тамбур	4,47
698-5	Мусорокамера	4,61
698-6	Балкон	7,71

Условные обозначения:

- Первая цифра - номер секции
 - Вторая цифра - номер этажа
 - Третья цифра - номер квартиры
 - Четвёртая цифра - номер помещения по экспликации
 - Площадь помещения
- 695-5
14.61
- Тип квартиры
- | | |
|-------|--|
| 25.00 | Жилая площадь квартиры |
| 48.79 | Площадь квартиры |
| 49.37 | Общая площадь квартиры с коэффициентом 0,3 |

ОБЪЕКТ КАПИТАЛЬНОГО СТРОИТЕЛЬСТВА ЖИЛОЙ ЗАСТРОЙКИ
«ИСТОМКИНО ПАРК 2»

По адресу: МО, г. Ногинск, ул. Юбилейная
Кадастровый номер участка 50:16:0302007:6524

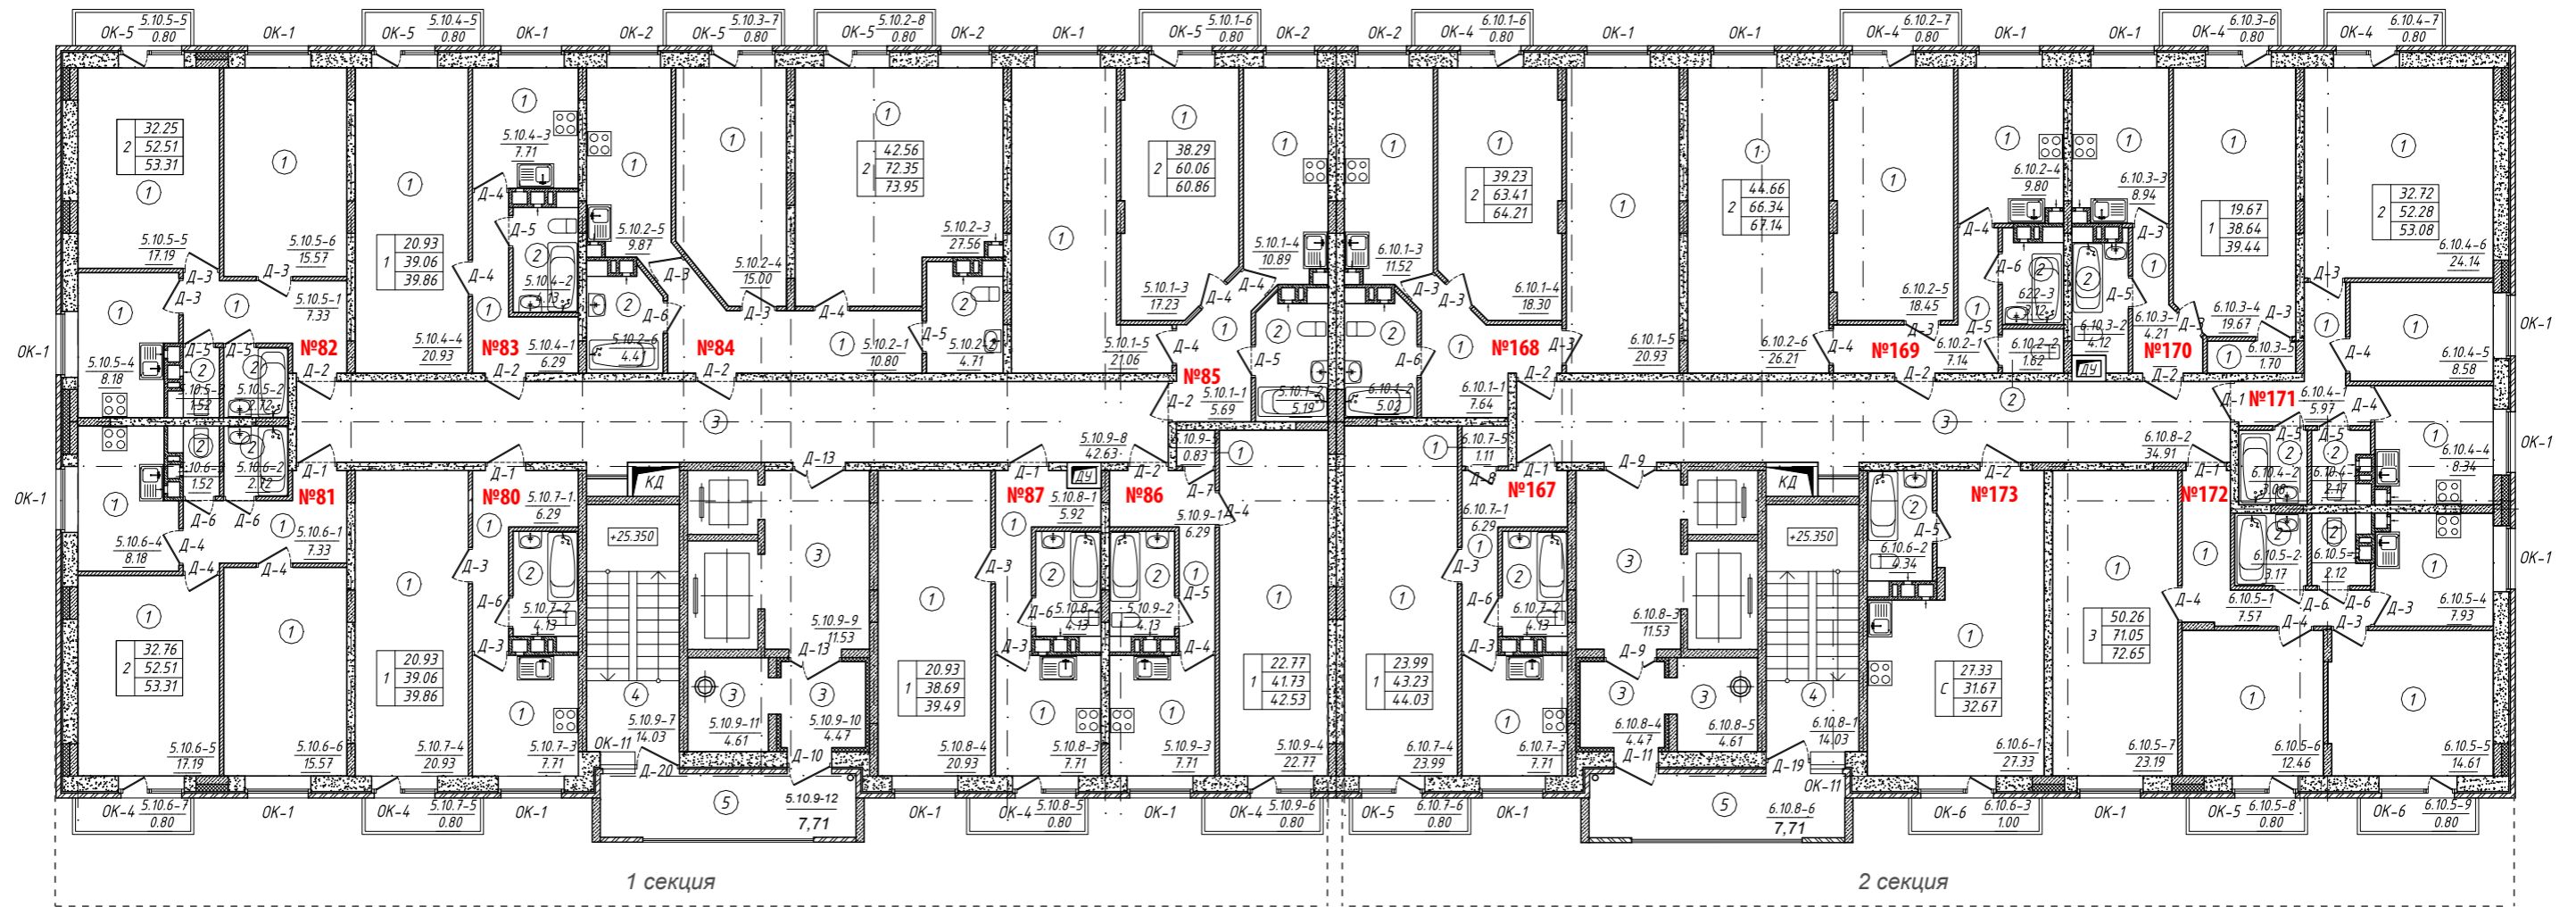

Экспликация помещений секции 1

УСЛОВНЫЙ НОМЕР КВ.	ПРОЕКТНАЯ ПЛОЩАДЬ, КВ.М		
	ЖИЛАЯ ПЛОЩАДЬ	ОБЩАЯ ПЛОЩАДЬ (с коэффициентом)	КОЛ-ВО КОМНАТ
80	20.93	39.86	1
81	32.76	53.31	2
82	32.25	53.31	2
83	20.93	39.86	1
84	42.56	73.95	2
85	38.29	60.86	2
86	22.77	42.53	1
87	20.93	39.49	1

Экспликация помещений МОП секции 1

номер по плану	наименование	площадь м²
5.10.9-7	Лестница	14,03
5.10.9-8	Коридор	42,63
5.10.9-9	Лифтовой холл	11,53
5.10.9-10	Тамбур	4,47
5.10.9-11	Мусорокамера	4,61
5.10.9-12	Балкон	7,71


Экспликация помещений секции 2

УСЛОВНЫЙ НОМЕР КВ.	ПРОЕКТНАЯ ПЛОЩАДЬ, КВ.М		
	ЖИЛАЯ ПЛОЩАДЬ	ОБЩАЯ ПЛОЩАДЬ (с коэффициентом)	КОЛ-ВО КОМНАТ
167	23.99	44.03	1
168	39.23	64.21	2
169	44.66	67.14	2
170	19.67	39.44	1
171	32.72	53.08	2
172	50.26	72.65	3
173	27.33	32.67	Ст.

Экспликация помещений МОП секции 2

номер по плану	наименование	площадь м²
6.10.8-1	Лестница	14,03
6.10.8-2	Коридор	34,91
6.10.8-3	Лифтовой холл	11,53
6.10.8-4	Тамбур	4,47
6.10.8-5	Мусорокамера	4,61
6.10.8-6	Балкон	7,71

СХЕМА КОМПЛЕКСА

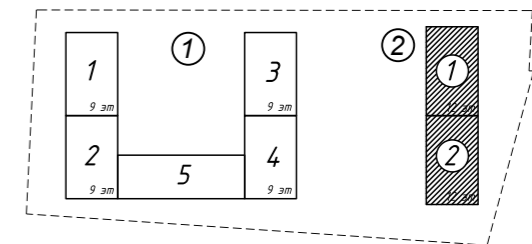


Условные обозначения:

- Первая цифра - номер секции
 - Вторая цифра - номер этажа
 - Третья цифра - номер квартиры
 - Четвертая цифра - номер помещения по экспликации
 - Площадь помещения
- 6.10.5-5
14.61
- Жилая площадь квартиры
 - Площадь квартиры
 - Общая площадь квартиры с коэффициентом 0,3
- Тип квартиры
- | |
|-------|
| 25.00 |
| 48.79 |
| 49.37 |

ОБЪЕКТ КАПИТАЛЬНОГО СТРОИТЕЛЬСТВА ЖИЛОЙ ЗАСТРОЙКИ
«ИСТОМКИНО ПАРК 2»

По адресу: МО, г. Ногинск, ул. Юбилейная
Кадастровый номер участка 50:16:0302007:6524

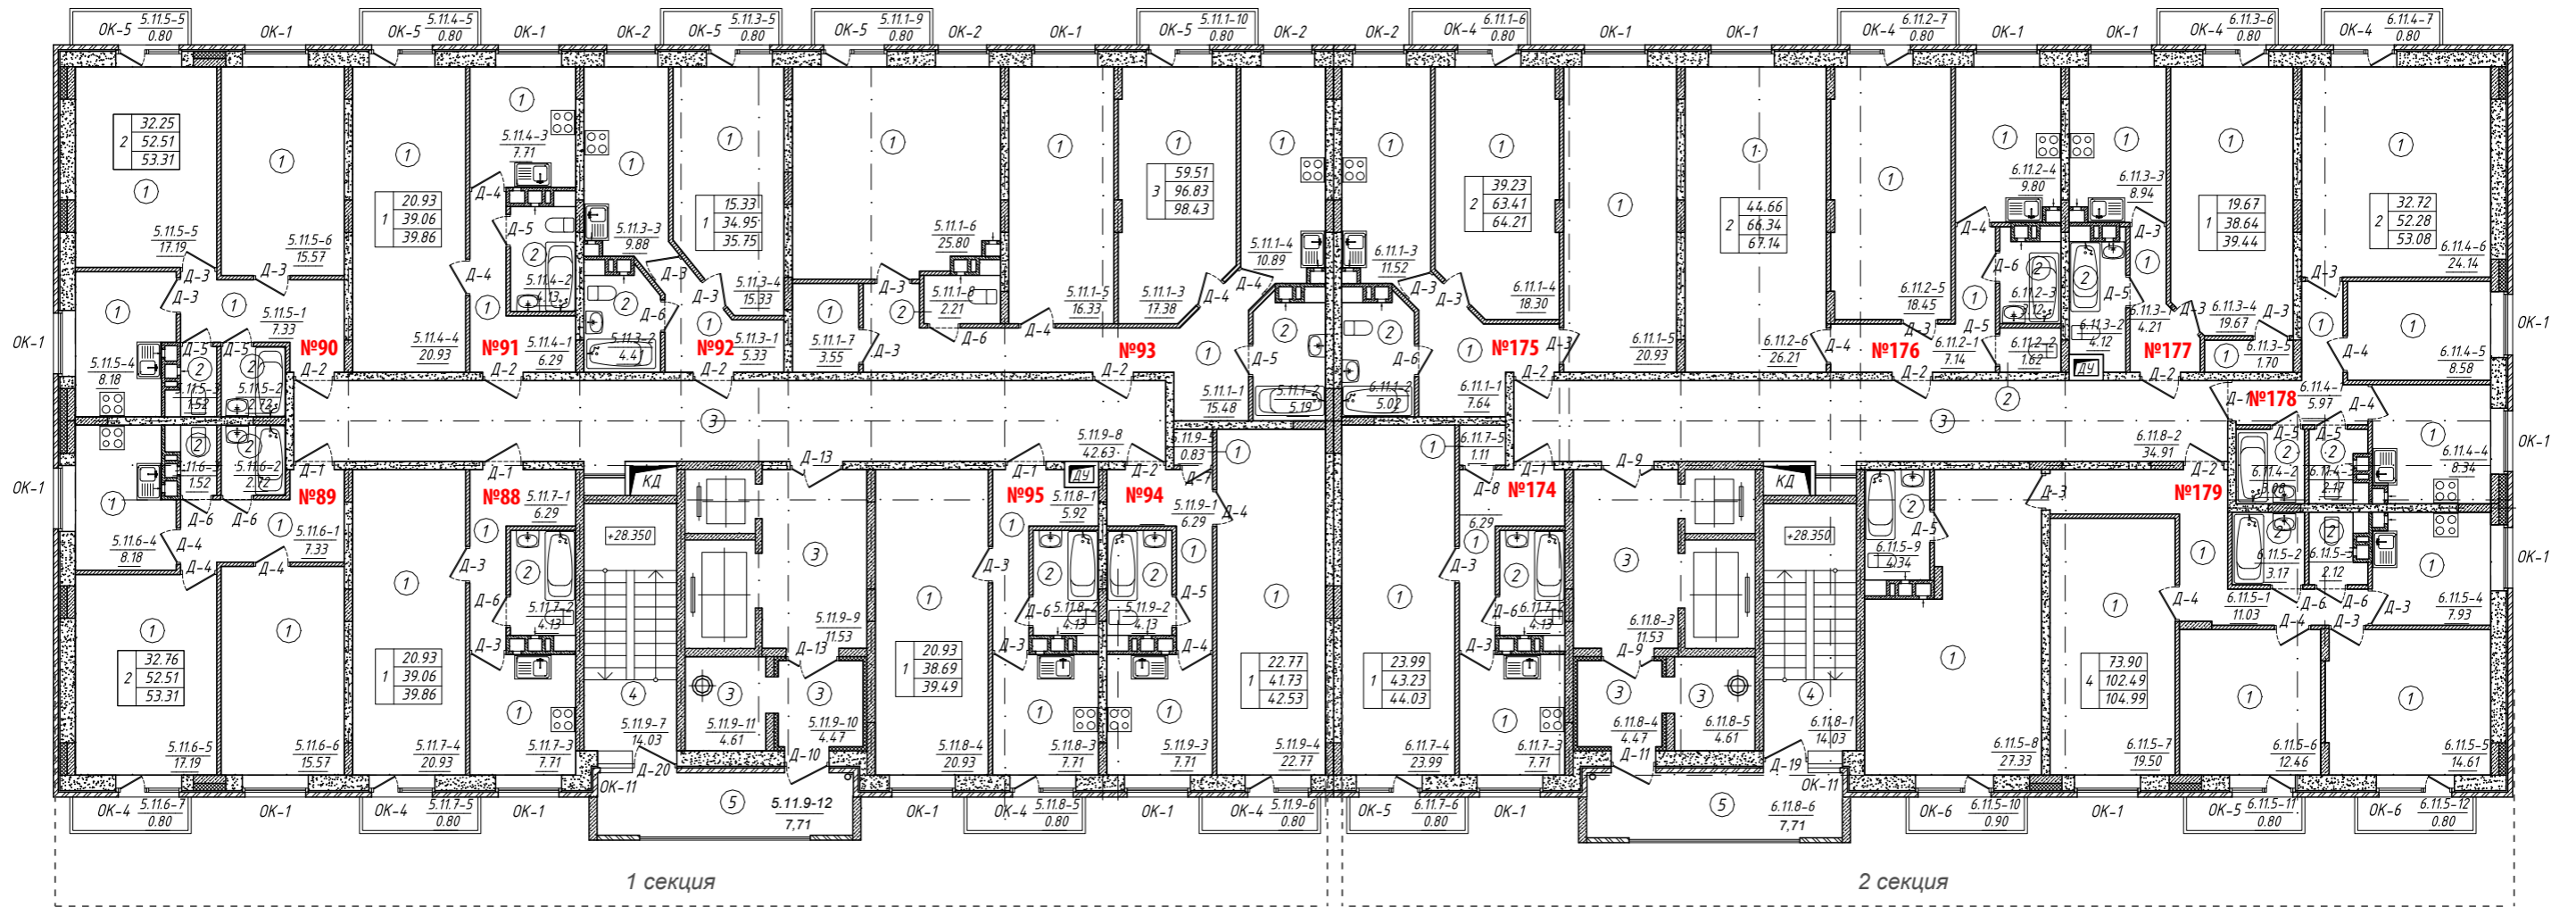


Экспликация помещений секции 1

УСЛОВНЫЙ НОМЕР КВ.	ПРОЕКТНАЯ ПЛОЩАДЬ, КВ.М		
	ЖИЛАЯ ПЛОЩАДЬ	ОБЩАЯ ПЛОЩАДЬ (с коэффициентом)	КОЛ-ВО КОМНАТ
88	20.93	39.86	1
89	32.76	53.31	2
90	32.25	53.31	2
91	20.93	39.86	1
92	15.33	35.75	1
93	59.51	98.43	3
94	22.77	42.53	1
95	20.93	39.49	1

Экспликация помещений секции 2

УСЛОВНЫЙ НОМЕР КВ.	ПРОЕКТНАЯ ПЛОЩАДЬ, КВ.М		
	ЖИЛАЯ ПЛОЩАДЬ	ОБЩАЯ ПЛОЩАДЬ (с коэффициентом)	КОЛ-ВО КОМНАТ
174	23.99	44.03	1
175	39.23	64.21	2
176	44.66	67.14	2
177	19.67	39.44	1
178	32.72	53.08	2
179	73.90	104.99	4

СХЕМА КОМПЛЕКСА

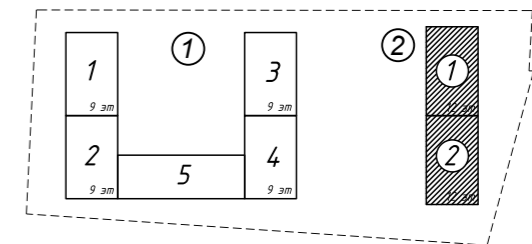

Экспликация помещений МОП секции 1

номер по плану	наименование	площадь м²
5.11.9-7	Лестница	14,03
5.11.9-8	Коридор	42,63
5.11.9-9	Лифтовой холл	11,53
5.11.9-10	Тамбур	4,47
5.11.9-11	Мусорокамера	4,61
5.11.9-12	Балкон	7,71

Экспликация помещений МОП секции 2

номер по плану	наименование	площадь м²
6.11.8-1	Лестница	14,03
6.11.8-2	Коридор	34,91
6.11.8-3	Лифтовой холл	11,53
6.11.8-4	Тамбур	4,47
6.11.8-5	Мусорокамера	4,61
6.11.8-6	Балкон	7,71

Условные обозначения:


- Первая цифра - номер секции
 - Вторая цифра - номер этажа
 - Третья цифра - номер квартиры
 - Четвёртая цифра - номер помещения по экспликации
 - Площадь помещения
- 6.11.5-5
14.61
- | | | |
|--------------|-------|--|
| Тип квартиры | 25.00 | Жилая площадь квартиры |
| | 48.79 | Площадь квартиры |
| | 49.37 | Общая площадь квартиры с коэффициентом 0,3 |

ОБЪЕКТ КАПИТАЛЬНОГО СТРОИТЕЛЬСТВА ЖИЛОЙ ЗАСТРОЙКИ
«ИСТОМКИНО ПАРК 2»

По адресу: МО, г. Ногинск, ул. Юбилейная
Кадастровый номер участка 50:16:0302007:6524

Жилой Дом №2
секция 1, секция 2

Отделочный план 12 этажа
на отм. +32.900

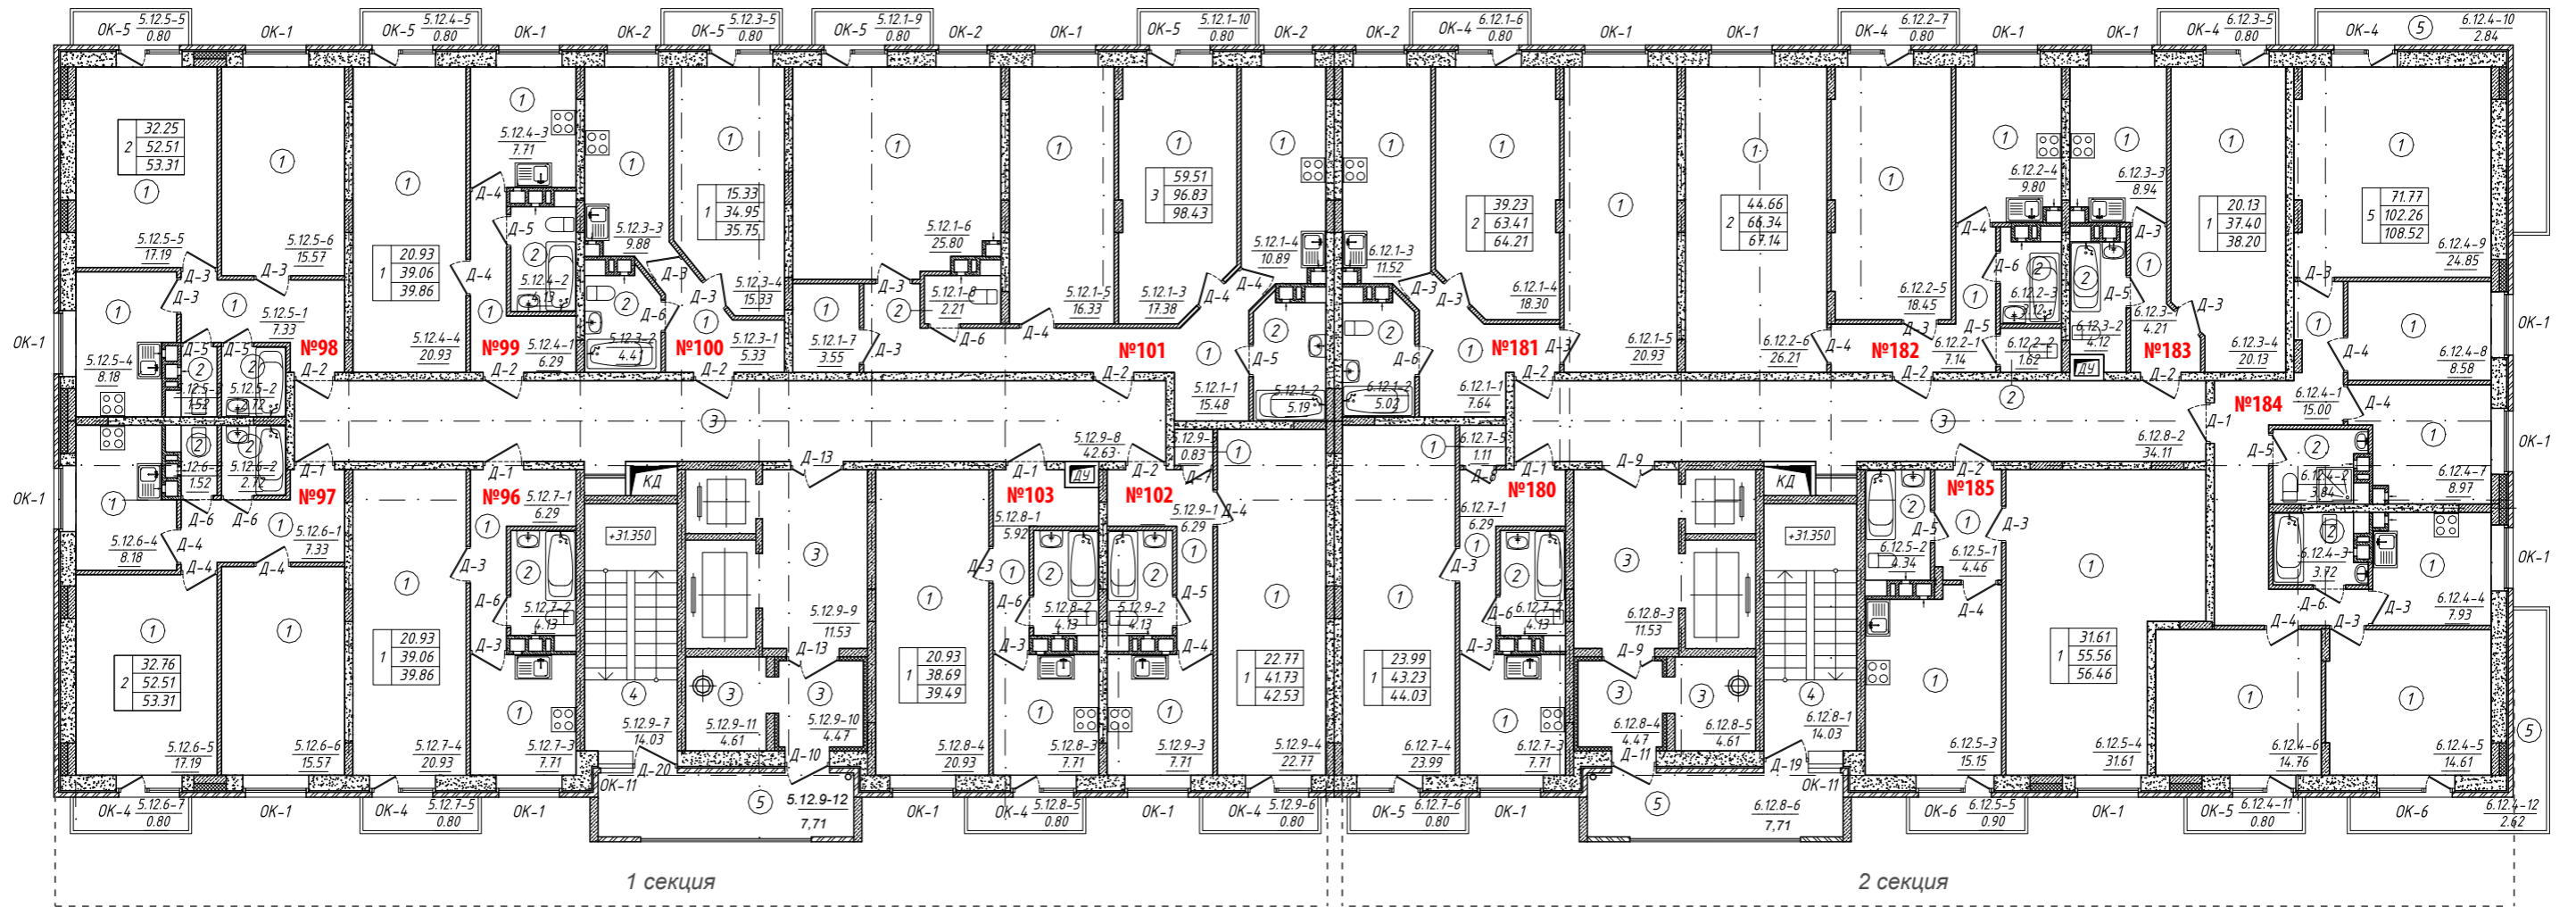


Экспликация помещений секции 1

УСЛОВНЫЙ НОМЕР КВ.	ПРОЕКТНАЯ ПЛОЩАДЬ, КВ.М		
	ЖИЛАЯ ПЛОЩАДЬ	ОБЩАЯ ПЛОЩАДЬ (с коэффициентом)	КОЛ-ВО КОМНАТ
96	20.93	39.86	1
97	32.76	53.31	2
98	32.25	53.31	2
99	20.93	39.86	1
100	15.33	35.75	1
101	59.51	98.43	3
102	22.77	42.53	1
103	20.93	39.49	1

Экспликация помещений секции 2

УСЛОВНЫЙ НОМЕР КВ.	ПРОЕКТНАЯ ПЛОЩАДЬ, КВ.М		
	ЖИЛАЯ ПЛОЩАДЬ	ОБЩАЯ ПЛОЩАДЬ (с коэффициентом)	КОЛ-ВО КОМНАТ
180	23.99	44.03	1
181	39.23	64.21	2
182	44.66	67.14	2
183	20.13	38.20	1
184	71.77	108.52	5
185	31.61	56.46	1

СХЕМА КОМПЛЕКСА

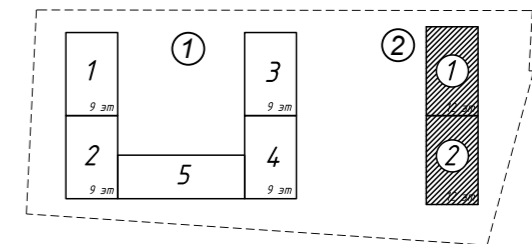

Экспликация помещений МОП секции 1

номер по плану	наименование	площадь м²
5.12.9-7	Лестница	14,03
5.12.9-8	Коридор	42,63
5.12.9-9	Лифтовой холл	11,53
5.12.9-10	Тамбур	4,47
5.12.9-11	Мусорокамера	4,61
5.12.9-12	Балкон	7,71

Экспликация помещений МОП секции 2

номер по плану	наименование	площадь м²
6.12.8-1	Лестница	14,03
6.12.8-2	Коридор	34,11
6.12.8-3	Лифтовой холл	11,53
6.12.8-4	Тамбур	4,47
6.12.8-5	Мусорокамера	4,61
6.12.8-6	Балкон	7,71

Условные обозначения:

- Первая цифра - номер секции
- Вторая цифра - номер этажа
- Третья цифра - номер квартиры
- Четвёртая цифра - номер помещения по экспликации
- Площадь помещения


Тип квартиры	Жилая площадь квартиры	Площадь квартиры	Общая площадь квартиры с коэффициентом 0,3
1	25.00	48.79	49.37

ОБЪЕКТ КАПИТАЛЬНОГО СТРОИТЕЛЬСТВА ЖИЛОЙ ЗАСТРОЙКИ
«ИСТОМКИНО ПАРК 2»

По адресу: МО, г. Ногинск, ул. Юбилейная
Кадастровый номер участка 50:16:0302007:6524

Жилой Дом №2
секция 1, секция 2

Отделочный план технического этажа на отм. +35.960

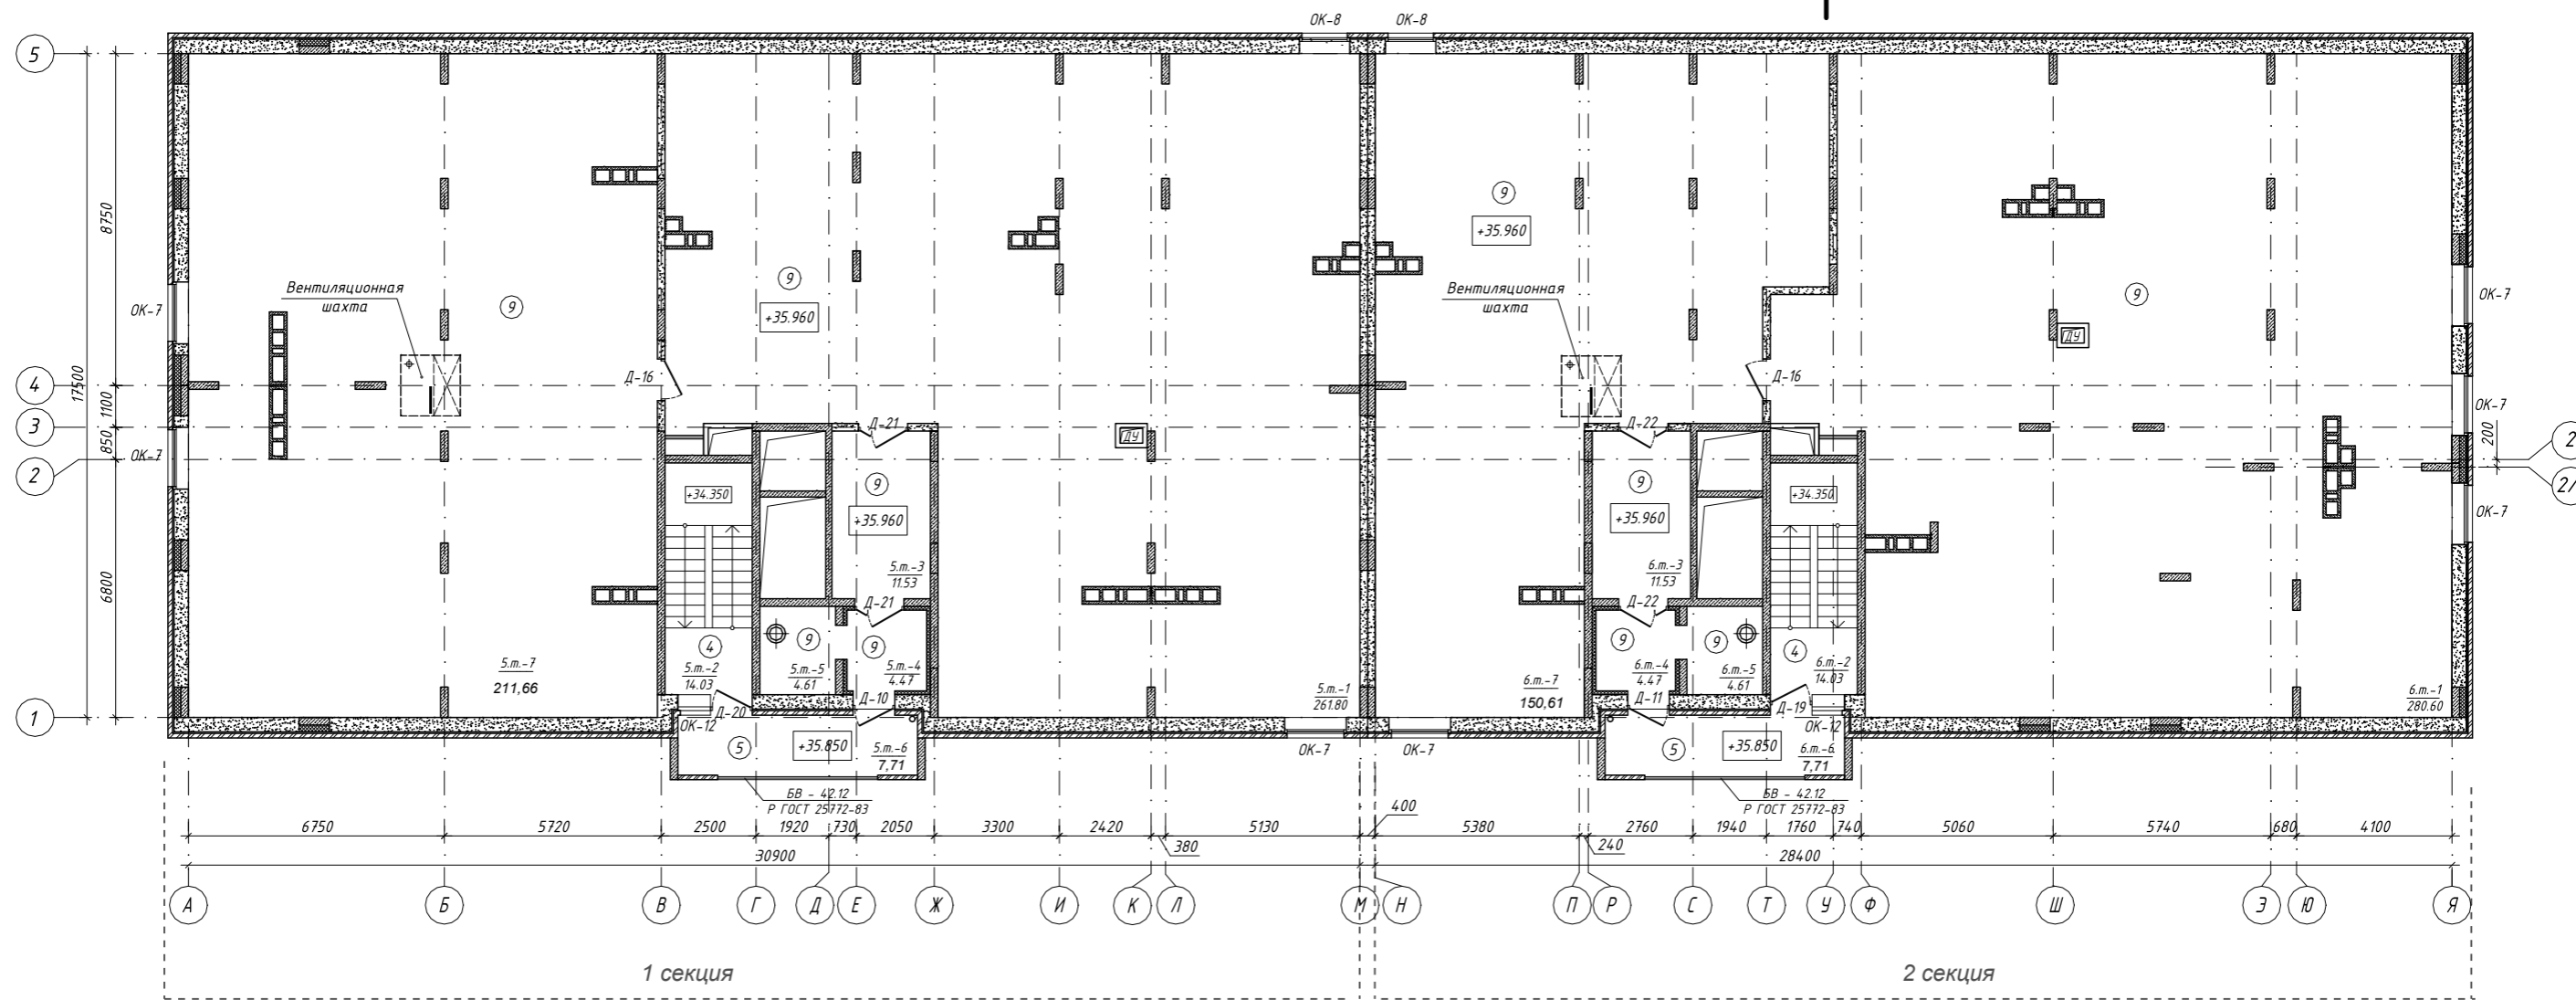


Экспликация помещений секции 1

номер помещ.	Наименование	Площадь, м ²
5.т.-1	Помещение технического этажа	261,80
5.т.-2	Лестница	14,03
5.т.-3	Лифтовой холл	11,53
5.т.-4	Тамбур	4,47
5.т.-5	Мусорокамера	4,61
5.т.-6	Балкон	7,71
5.т.-7	Помещение технического этажа	211,66

Экспликация помещений секции 2

номер помещ.	Наименование	Площадь, м ²
6.т.-1	Помещение технического этажа	280,60
6.т.-2	Лестница	14,03
6.т.-3	Лифтовой холл	11,53
6.т.-4	Тамбур	4,47
6.т.-5	Мусорокамера	4,61
6.т.-6	Балкон	7,71
6.т.-7	Помещение технического этажа	150,61

СХЕМА КОМПЛЕКСА

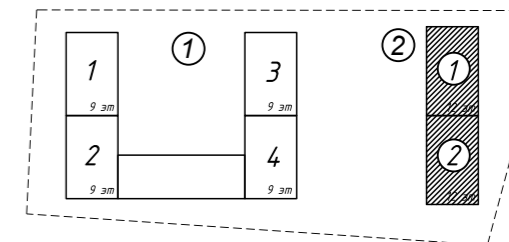

ОБЪЕКТ КАПИТАЛЬНОГО СТРОИТЕЛЬСТВА ЖИЛОЙ ЗАСТРОЙКИ
«ИСТОМКИНО ПАРК 2»
По адресу: МО, г. Ногинск, ул. Юбилейная
Кадастровый номер участка 50:16:0302007:6524