

Перечень помещений в Жилом доме №1 по адресу : Московская область, г. Ногинск, ул. Юбилейная, кадастровый номер земельного участка 50:16:0302007:6524

1. Жилые помещения								
Номер дома	№ п/п	Секция	Этаж	Условный (проектный) номер квартиры	Кол-во комнат	Площадь		
						Общая площадь (без учета балконов и лоджий)	Расчетная площадь с учетом балконов и лоджий (с коэффициентом)	в т.ч.: жилая
1	1	1	1	1	3	91,42	91,42	47,73
1	2	1	1	2	1	41,34	41,34	14,09
1	3	1	1	3	1	33,90	33,9	10,46
1	4	1	1	4	1	34,27	34,27	10,71
1	5	1	1	5	2	51,27	51,27	27,70
1	6	1	1	6	2	51,27	51,27	27,70
1	7	1	1	7	1	34,27	34,27	10,71
1	8	1	2	8	1	41,34	42,07	14,09
1	9	1	2	9	3	91,42	92,88	47,73
1	10	1	2	10	1	41,34	42,07	14,09
1	11	1	2	11	1	33,9	34,63	10,46
1	12	1	2	12	1	34,27	35	10,71
1	13	1	2	13	2	51,27	52,01	27,7
1	14	1	2	14	2	51,27	52,01	27,7
1	15	1	2	15	1	34,27	35	10,71
1	16	1	3	16	1	41,34	42,07	14,09
1	17	1	3	17	3	91,42	92,88	47,43
1	18	1	3	18	1	41,34	42,07	14,09
1	19	1	3	19	1	33,9	34,63	10,46
1	20	1	3	20	1	34,27	35	10,71
1	21	1	3	21	2	51,27	52,01	27,7
1	22	1	3	22	2	51,27	52,01	27,7
1	23	1	3	23	1	34,27	35	10,71
1	24	1	4	24	1	41,34	42,07	14,09
1	25	1	4	25	3	91,42	92,88	47,73
1	26	1	4	26	1	41,34	42,07	14,09
1	27	1	4	27	1	33,9	34,63	10,46
1	28	1	4	28	1	34,27	35	10,71
1	29	1	4	29	2	51,27	52,01	27,7
1	30	1	4	30	2	51,27	52,01	27,7
1	31	1	4	31	1	34,27	35	10,71
1	32	1	5	32	1	41,34	42,07	14,09
1	33	1	5	33	3	91,42	92,88	47,73
1	34	1	5	34	1	41,34	42,07	14,09
1	35	1	5	35	1	33,9	34,63	10,46
1	36	1	5	36	1	34,27	35	10,71
1	37	1	5	37	2	51,27	52,01	27,7
1	38	1	5	38	2	51,27	52,01	27,7
1	39	1	5	39	1	34,27	35	10,71
1	40	1	6	40	1	41,34	42,27	14,09
1	41	1	6	41	3	91,42	93,28	47,73
1	42	1	6	42	1	41,34	42,27	14,09
1	43	1	6	43	1	33,9	34,83	10,46
1	44	1	6	44	1	34,27	35,2	10,71
1	45	1	6	45	2	51,27	52,21	27,7
1	46	1	6	46	2	51,27	52,21	27,7
1	47	1	6	47	1	34,27	35,2	10,71
1	48	1	7	48	1	41,34	42,27	14,09
1	49	1	7	49	3	91,42	93,28	47,73
1	50	1	7	50	1	41,34	42,27	14,09
1	51	1	7	51	1	33,9	34,83	10,46
1	52	1	7	52	1	34,27	35,2	10,71
1	53	1	7	53	2	51,27	52,21	27,7
1	54	1	7	54	2	51,27	52,21	27,7
1	55	1	7	55	1	34,27	35,2	10,71
1	56	1	8	56	1	41,34	42,27	14,09
1	57	1	8	57	3	91,42	93,28	47,73

1	58	1	8	58	1	41,34	42,27	14,09
1	59	1	8	59	1	33,9	34,83	10,46
1	60	1	8	60	1	34,27	35,2	10,71
1	61	1	8	61	2	51,27	52,21	27,7
1	62	1	8	62	2	51,27	52,21	27,7
1	63	1	8	63	1	34,27	35,2	10,71
1	64	1	9	64	1	41,34	42,27	14,09
1	65	1	9	65	3	91,42	93,28	47,73
1	66	1	9	66	1	41,34	42,27	14,09
1	67	1	9	67	1	33,9	34,83	10,46
1	68	1	9	68	1	34,27	35,2	10,71
1	69	1	9	69	2	51,27	52,21	27,7
1	70	1	9	70	2	51,27	52,21	27,7
1	71	1	9	71	1	34,27	35,2	10,71
1	72	2	1	72	1	51,83	51,83	25,54
1	73	2	1	73	2	51,27	51,27	27,7
1	74	2	1	74	1	34,27	34,27	10,71
1	75	2	1	75	1	33,9	33,9	10,46
1	76	2	1	76	1	41,34	41,34	14,09
1	77	2	1	77	0	19,71	19,71	19,71
1	78	2	1	78	2	66,64	66,64	36,78
1	79	2	2	79	1	34,27	34,27	10,71
1	80	2	2	80	2	51,27	52,01	27,7
1	81	2	2	81	2	51,27	52,01	27,7
1	82	2	2	82	1	34,27	35	10,71
1	83	2	2	83	1	33,90	34,63	10,46
1	84	2	2	84	1	41,34	42,07	14,09
1	85	2	2	85	0	19,71	20,44	19,71
1	86	2	2	86	2	66,64	68,1	36,78
1	87	2	2	87	1	41,34	42,07	14,09
1	88	2	3	88	1	34,27	35	10,71
1	89	2	3	89	2	51,27	52,01	27,7
1	90	2	3	90	2	51,27	52,01	27,7
1	91	2	3	91	1	34,27	35	10,71
1	92	2	3	92	1	33,90	34,63	10,46
1	93	2	3	93	1	41,34	42,07	14,09
1	94	2	3	94	0	19,71	20,44	19,71
1	95	2	3	95	2	66,64	68,1	36,78
1	96	2	3	96	1	41,34	42,07	14,09
1	97	2	4	97	1	34,27	35	10,71
1	98	2	4	98	2	51,27	52,01	27,7
1	99	2	4	99	2	51,27	52,01	27,7
1	100	2	4	100	1	34,27	35	10,71
1	101	2	4	101	1	33,90	34,63	10,46
1	102	2	4	102	1	41,34	42,07	14,09
1	103	2	4	103	0	19,71	20,44	19,71
1	104	2	4	104	2	66,64	68,1	36,78
1	105	2	4	105	1	41,34	42,07	14,09
1	106	2	5	106	1	34,27	35	10,71
1	107	2	5	107	2	51,27	52,01	27,7
1	108	2	5	108	2	51,27	52,01	27,7
1	109	2	5	109	1	34,27	35	10,71
1	110	2	5	110	1	33,90	34,63	10,46
1	111	2	5	111	1	41,34	42,07	14,09
1	112	2	5	112	0	19,71	20,44	19,71
1	113	2	5	113	2	66,64	68,1	36,78
1	114	2	5	114	1	41,34	42,07	14,09
1	115	2	6	115	1	34,27	35,2	10,71
1	116	2	6	116	2	51,27	52,21	27,7
1	117	2	6	117	2	51,27	52,21	27,7
1	118	2	6	118	1	34,27	35,2	10,71
1	119	2	6	119	1	33,90	34,83	10,46
1	120	2	6	120	1	41,34	42,27	14,09
1	121	2	6	121	0	19,71	20,64	19,71
1	122	2	6	122	2	66,64	68,5	36,78

1	123	2	6	123	1	41,34	42,27	14,09
1	124	2	7	124	1	34,27	35,2	10,71
1	125	2	7	125	2	51,27	52,21	27,7
1	126	2	7	126	2	51,27	52,21	27,7
1	127	2	7	127	1	34,27	35,2	10,71
1	128	2	7	128	1	33,90	34,83	10,46
1	129	2	7	129	1	41,34	42,27	14,09
1	130	2	7	130	0	19,71	20,64	19,71
1	131	2	7	131	2	66,64	68,5	36,78
1	132	2	7	132	1	41,34	42,27	14,09
1	133	2	8	133	1	34,27	35,2	10,71
1	134	2	8	134	2	51,27	52,21	27,7
1	135	2	8	135	2	51,27	52,21	27,7
1	136	2	8	136	1	34,27	35,2	10,71
1	137	2	8	137	1	33,90	34,83	10,46
1	138	2	8	138	1	41,34	42,27	14,09
1	139	2	8	139	0	19,71	20,64	19,71
1	140	2	8	140	2	66,64	68,5	36,78
1	141	2	8	141	1	41,34	42,27	14,09
1	142	2	9	142	1	34,27	35,2	10,71
1	143	2	9	143	2	51,27	52,21	27,7
1	144	2	9	144	2	51,27	52,21	27,7
1	145	2	9	145	1	34,27	35,2	10,71
1	146	2	9	146	1	33,90	34,83	10,46
1	147	2	9	147	1	41,34	42,27	14,09
1	148	2	9	148	0	19,71	20,64	19,71
1	149	2	9	149	2	66,64	68,5	36,78
1	150	2	9	150	1	41,34	42,27	14,09
1	151	3	1	151	3	91,42	91,42	47,73
1	152	3	1	152	1	41,34	41,34	14,09
1	153	3	1	153	1	33,90	33,9	10,46
1	154	3	1	154	1	34,27	34,27	10,71
1	155	3	1	155	2	51,27	51,27	27,7
1	156	3	1	156	2	51,27	51,27	27,7
1	157	3	1	157	1	34,27	34,27	10,71
1	158	3	2	158	1	41,34	42,07	14,09
1	159	3	2	159	3	91,42	92,88	47,73
1	160	3	2	160	1	41,34	42,07	14,09
1	161	3	2	161	1	33,90	34,63	10,46
1	162	3	2	162	1	34,27	35	10,71
1	163	3	2	163	2	51,27	52,01	27,7
1	164	3	2	164	2	51,27	52,01	27,7
1	165	3	2	165	1	34,27	35	10,71
1	166	3	3	166	1	41,34	42,07	14,09
1	167	3	3	167	3	91,42	92,88	47,73
1	168	3	3	168	1	41,34	42,07	14,09
1	169	3	3	169	1	33,90	34,63	10,46
1	170	3	3	170	1	34,27	35	10,71
1	171	3	3	171	2	51,27	52,01	27,7
1	172	3	3	172	2	51,27	52,01	27,7
1	173	3	3	173	1	34,27	35	10,71
1	174	3	4	174	1	41,34	42,07	14,09
1	175	3	4	175	3	91,42	92,88	47,73
1	176	3	4	176	1	41,34	42,07	14,09
1	177	3	4	177	1	33,90	34,63	10,46
1	178	3	4	178	1	34,27	35	10,71
1	179	3	4	179	2	51,27	52,01	27,7
1	180	3	4	180	2	51,27	52,01	27,7
1	181	3	4	181	1	34,27	35	10,71
1	182	3	5	182	1	41,34	42,07	14,09
1	183	3	5	183	3	91,42	92,88	47,73
1	184	3	5	184	1	41,34	42,07	14,09
1	185	3	5	185	1	33,90	34,63	10,46
1	186	3	5	186	1	34,27	35	10,71
1	187	3	5	187	2	51,27	52,01	27,7

1	188	3	5	188	2	51,27	52,01	27,7
1	189	3	5	189	1	34,27	35	10,71
1	190	3	6	190	1	41,34	42,27	14,09
1	191	3	6	191	3	91,42	93,28	47,73
1	192	3	6	192	1	41,34	42,27	14,09
1	193	3	6	193	1	33,90	34,83	10,46
1	194	3	6	194	1	34,27	35,2	10,71
1	195	3	6	195	2	51,27	52,21	27,7
1	196	3	6	196	2	51,27	52,21	27,7
1	197	3	6	197	1	34,27	35,2	10,71
1	198	3	7	198	1	41,34	42,27	14,09
1	199	3	7	199	3	91,42	93,28	47,73
1	200	3	7	200	1	41,34	42,27	14,09
1	201	3	7	201	1	33,90	34,83	10,46
1	202	3	7	202	1	34,27	35,2	10,71
1	203	3	7	203	2	51,27	52,21	27,7
1	204	3	7	204	2	51,27	52,21	27,7
1	205	3	7	205	1	34,27	35,2	10,71
1	206	3	8	206	1	41,34	42,27	14,09
1	207	3	8	207	3	91,42	93,28	47,73
1	208	3	8	208	1	41,34	42,27	14,09
1	209	3	8	209	1	33,90	34,83	10,46
1	210	3	8	210	1	34,27	35,2	10,71
1	211	3	8	211	2	51,27	52,21	27,7
1	212	3	8	212	2	51,27	52,21	27,7
1	213	3	8	213	1	34,27	35,2	10,71
1	214	3	9	214	1	41,34	42,27	14,09
1	215	3	9	215	3	91,42	93,28	47,73
1	216	3	9	216	1	41,34	42,27	14,09
1	217	3	9	217	1	33,90	34,83	10,46
1	218	3	9	218	1	34,27	35,2	10,71
1	219	3	9	219	2	51,27	52,21	27,7
1	220	3	9	220	2	51,27	52,21	27,7
1	221	3	9	221	1	34,27	35,2	10,71
1	222	4	1	222	1	34,27	34,27	10,71
1	223	4	1	223	2	51,27	51,27	27,7
1	224	4	1	224	1	51,83	51,83	25,54
1	225	4	1	225	1	33,90	33,9	10,46
1	226	4	1	226	1	41,34	41,34	14,09
1	227	4	1	227	0	19,71	19,71	19,71
1	228	4	1	228	2	66,64	66,64	36,78
1	229	4	2	229	1	34,27	35	10,71
1	230	4	2	230	2	51,27	52,01	27,7
1	231	4	2	231	2	51,27	52,01	27,7
1	232	4	2	232	1	34,27	34,27	10,71
1	233	4	2	233	1	33,90	34,63	10,46
1	234	4	2	234	1	41,34	42,07	14,09
1	235	4	2	235	0	19,71	20,44	19,71
1	236	4	2	236	2	66,64	68,1	36,78
1	237	4	2	237	1	41,34	42,07	14,09
1	238	4	3	238	1	34,27	35	10,71
1	239	4	3	239	2	51,27	52,01	27,7
1	240	4	3	240	2	51,27	52,01	27,7
1	241	4	3	241	1	34,27	35	10,71
1	242	4	3	242	1	33,90	34,63	10,46
1	243	4	3	243	1	41,34	42,07	14,09
1	244	4	3	244	0	19,71	20,44	19,71
1	245	4	3	245	2	66,64	68,1	36,78
1	246	4	3	246	1	41,34	42,07	14,09
1	247	4	4	247	1	34,27	35	10,71
1	248	4	4	248	2	51,27	52,01	27,7
1	249	4	4	249	2	51,27	52,01	27,7
1	250	4	4	250	1	34,27	35	10,71
1	251	4	4	251	1	33,90	34,63	10,46

1	252	4	4	252	1	41,34	42,07	14,09
1	253	4	4	253	0	19,71	20,44	19,71
1	254	4	4	254	2	66,64	68,1	36,78
1	255	4	4	255	1	41,34	42,07	14,09
1	256	4	5	256	1	34,27	35	10,71
1	257	4	5	257	2	51,27	52,01	27,7
1	258	4	5	258	2	51,27	52,01	27,7
1	259	4	5	259	1	34,27	35	10,71
1	260	4	5	260	1	33,90	34,63	10,46
1	261	4	5	261	1	41,34	42,07	14,09
1	262	4	5	262	0	19,71	20,44	19,71
1	263	4	5	263	2	66,64	68,1	36,78
1	264	4	5	264	1	41,34	42,07	14,09
1	265	4	6	265	1	34,27	35,2	10,71
1	266	4	6	266	2	51,27	52,21	27,7
1	267	4	6	267	2	51,27	52,21	27,7
1	268	4	6	268	1	34,27	35,2	10,71
1	269	4	6	269	1	33,90	34,83	10,46
1	270	4	6	270	1	41,34	42,27	14,09
1	271	4	6	271	0	19,71	20,64	19,71
1	272	4	6	272	2	66,64	68,5	36,78
1	273	4	6	273	1	41,34	42,27	14,09
1	274	4	7	274	1	34,27	35,2	10,71
1	275	4	7	275	2	51,27	52,21	27,7
1	276	4	7	276	2	51,27	52,21	27,7
1	277	4	7	277	1	34,27	35,2	10,71
1	278	4	7	278	1	33,90	34,83	10,46
1	279	4	7	279	1	41,34	42,27	14,09
1	280	4	7	280	0	19,71	20,64	19,71
1	281	4	7	281	2	66,64	68,5	36,78
1	282	4	7	282	1	41,34	42,27	14,09
1	283	4	8	283	1	34,27	35,2	10,71
1	284	4	8	284	2	51,27	52,21	27,7
1	285	4	8	285	2	51,27	52,21	27,7
1	286	4	8	286	1	34,27	35,2	10,71
1	287	4	8	287	1	33,90	34,83	10,46
1	288	4	8	288	1	41,34	42,27	14,09
1	289	4	8	289	0	19,71	20,64	19,71
1	290	4	8	290	2	66,64	68,5	36,78
1	291	4	8	291	1	41,34	42,27	14,09
1	292	4	9	292	1	34,27	35,2	10,71
1	293	4	9	293	2	51,27	52,21	27,7
1	294	4	9	294	2	51,27	52,21	27,7
1	295	4	9	295	1	34,27	35,2	10,71
1	296	4	9	296	1	33,90	34,83	10,46
1	297	4	9	297	1	41,34	42,27	14,09
1	298	4	9	298	0	19,71	20,64	19,71
1	299	4	9	299	2	66,64	68,5	36,78
1	300	4	9	300	1	41,34	42,27	14,09
ИТОГО по жилым помещениям						13 322,84	13 574,34	5 950,12

2. Нежилые помещения

Номер дома	Номер п/п	Секция	Этаж	Условный (проектный) номер	Наименование	Расчетная площадь кв м
1	1	5 (нежилая вставка)	1	НЖ1	помещение свободного назначения	402,71
ИТОГО по нежилым помещениям						402,71

3. Вспомогательные помещения

Номер дома	Номер п/п	Секция	Этаж	Условный (проектный) номер	Наименование	Расчетная площадь кв м
1	1	5 (нежилая вставка)	1	1	Тамбур	2,43
1	2	5 (нежилая вставка)	1	2	С/У	6,06
1	3	5 (нежилая вставка)	1	3	Тамбур	2,43
1	4	5 (нежилая вставка)	1	4	С/У	6,06
1	5	5 (нежилая вставка)	1	6	Подсобное помещение	36,24

1	6	5 (нежилая вставка)	1	7	Подсобное помещение	36,24
1	7	5 (нежилая вставка)	1	8	Коридор	35,42
1	8	5 (нежилая вставка)	1	9	Коридор	32,42
1	9	5 (нежилая вставка)	-1	1	Техническое помещение	4,42
1	10	5 (нежилая вставка)	-1	2	Техническое помещение	4,5
1	11	5 (нежилая вставка)	-1	3	Техническое помещение	4,5
1	12	5 (нежилая вставка)	-1	4	Техническое помещение	4,97
1	13	5 (нежилая вставка)	-1	5	Техническое помещение	5,08
1	14	5 (нежилая вставка)	-1	6	Техническое помещение	4,9
1	15	5 (нежилая вставка)	-1	7	Техническое помещение	4,31
1	16	5 (нежилая вставка)	-1	8	Техническое помещение	4,3
1	17	5 (нежилая вставка)	-1	9	Техническое помещение	4,56
1	18	5 (нежилая вставка)	-1	10	Техническое помещение	4,6
1	19	5 (нежилая вставка)	-1	11	Техническое помещение	4,49
1	20	5 (нежилая вставка)	-1	12	Техническое помещение	3,53
1	21	5 (нежилая вставка)	-1	13	Техническое помещение	3,58
1	22	5 (нежилая вставка)	-1	14	Техническое помещение	3,6
1	23	5 (нежилая вставка)	-1	15	Техническое помещение	3,63
1	24	5 (нежилая вставка)	-1	16	Техническое помещение	3,54
1	25	5 (нежилая вставка)	-1	17	Техническое помещение	3,58
1	26	5 (нежилая вставка)	-1	18	Техническое помещение	3,6
1	27	5 (нежилая вставка)	-1	19	Техническое помещение	3,6
1	28	5 (нежилая вставка)	-1	20	Техническое помещение	3,63
1	29	5 (нежилая вставка)	-1	21	Техническое помещение	3,54
1	30	5 (нежилая вставка)	-1	22	Техническое помещение	3,58
1	31	5 (нежилая вставка)	-1	23	Техническое помещение	3,6
1	32	5 (нежилая вставка)	-1	24	Техническое помещение	4,61
1	33	5 (нежилая вставка)	-1	25	Техническое помещение	4,64
1	34	5 (нежилая вставка)	-1	26	Техническое помещение	3,58

1	35	5 (нежилая вставка)	-1	27	Техническое помещение	3,6
1	36	5 (нежилая вставка)	-1	28	Техническое помещение	6,3
1	37	5 (нежилая вставка)	-1	29	Техническое помещение	3,99
1	38	5 (нежилая вставка)	-1	30	Техническое помещение	3,6
1	39	5 (нежилая вставка)	-1	31	Техническое помещение	3,58
1	40	5 (нежилая вставка)	-1	32	Техническое помещение	3,58
1	41	5 (нежилая вставка)	-1	33	Техническое помещение	3,6
1	42	5 (нежилая вставка)	-1	34	Техническое помещение	3,58
1	43	5 (нежилая вставка)	-1	35	Техническое помещение	3,6
1	44	5 (нежилая вставка)	-1	36	Техническое помещение	3,82
1	45	5 (нежилая вставка)	-1	37	Техническое помещение	3,9
1	46	5 (нежилая вставка)	-1	38	Техническое помещение	3,76
1	47	5 (нежилая вставка)	-1	39	Техническое помещение	3,8
1	48	5 (нежилая вставка)	-1	40	Техническое помещение	3,85
1	49	5 (нежилая вставка)	-1	41	Техническое помещение	3,6
1	50	5 (нежилая вставка)	-1	42	Техническое помещение	3,63
1	51	5 (нежилая вставка)	-1	43	Техническое помещение	3,54
1	52	5 (нежилая вставка)	-1	44	Техническое помещение	3,6
1	53	5 (нежилая вставка)	-1	45	Техническое помещение	3,63
1	54	5 (нежилая вставка)	-1	46	Техническое помещение	3,54
1	55	5 (нежилая вставка)	-1	47	Техническое помещение	3,82
1	56	5 (нежилая вставка)	-1	48	Техническое помещение	3,9
1	57	5 (нежилая вставка)	-1	49	Техническое помещение	3,76
1	58	5 (нежилая вставка)	-1	50	Техническое помещение	3,8
1	59	5 (нежилая вставка)	-1	51	Техническое помещение	3,85
1	60	5 (нежилая вставка)	-1	52	Техническое помещение	4,42
1	61	5 (нежилая вставка)	-1	53	Техническое помещение	4,5
1	62	5 (нежилая вставка)	-1	54	Техническое помещение	4,5
1	63	5 (нежилая вставка)	-1	55	Техническое помещение	4,97

1	64	5 (нежилая вставка)	-1	56	Техническое помещение	5,08
1	65	5 (нежилая вставка)	-1	57	Техническое помещение	4,9
1	66	5 (нежилая вставка)	-1	58	Техническое подполье	235,98
1	67	5 (нежилая вставка)	-1	59	Электрощитовая	11,78
1	68	1	-1	1-1	Подвальное помещение	238,2
1	69	1	-1	1-2	Кладовая уборочного инвентаря	43,79
1	70	1	-1	1-3	Электрощитовая	19,24
1	71	1	-1	1-4	Аппаратная телекоммуникаций	36,24
1	72	1	-1	1-5	Технические помещения	5,91
1	73	1	-1	1-6	Технические помещения	6,05
1	74	1	-1	1-7	Технические помещения	4,48
1	75	1	-1	1-8	Технические помещения	4,48
1	76	1	-1	1-9	Технические помещения	6,05
1	77	1	-1	1-10	Технические помещения	5,5
1	78	1	-1	1-11	Технические помещения	5,02
1	79	1	-1	1-12	Технические помещения	5,41
1	80	1	-1	1-13	Технические помещения	3,94
1	81	1	-1	1-14	Технические помещения	3,94
1	82	1	-1	1-15	Технические помещения	5,2
1	83	1	-1	1-16	Технические помещения	5,24
1	84	1	-1	1-17	Технические помещения	5,2
1	85	1	-1	1-18	Технические помещения	5,04
1	86	1	-1	1-19	Технические помещения	5,18
1	87	1	-1	1-20	Технические помещения	5,3
1	88	1	-1	1-21	Технические помещения	4,75
1	89	1	-1	1-22	Технические помещения	6
1	90	1	-1	1-23	Технические помещения	6
1	91	1	-1	1-24	Технические помещения	6
1	92	1	-1	1-25	Технические помещения	5,12
1	93	1	-1	1-26	Технические помещения	5,5
1	94	1	-1	1-27	Технические помещения	5,56
1	95	1	-1	1-28	Технические помещения	6,29
1	96	2	-1	2-1	Подвальное помещение	240,86
1	97	2	-1	2-2	ИТП	43,79
1	98	2	-1	2-3	Узел ввода водопровода и ПНС	36,24
1	99	2	-1	2-4	Технические помещения	6,5
1	100	2	-1	2-5	Технические помещения	5,15
1	101	2	-1	2-6	Технические помещения	4,9
1	102	2	-1	2-7	Технические помещения	5,42
1	103	2	-1	2-8	Технические помещения	6,13
1	104	2	-1	2-9	Технические помещения	5,04
1	105	2	-1	2-10	Технические помещения	3,95

1	106	2	-1	2-11	Технические помещения	4,77
1	107	2	-1	2-12	Технические помещения	4,03
1	108	2	-1	2-13	Технические помещения	4,19
1	109	2	-1	2-14	Технические помещения	6,87
1	110	2	-1	2-15	Технические помещения	5,2
1	111	2	-1	2-16	Технические помещения	5,24
1	112	2	-1	2-17	Технические помещения	5,2
1	113	2	-1	2-18	Технические помещения	5,2
1	114	2	-1	2-19	Технические помещения	5,24
1	115	2	-1	2-20	Технические помещения	5,37
1	116	2	-1	2-21	Технические помещения	5,04
1	117	2	-1	2-22	Технические помещения	5,04
1	118	2	-1	2-23	Технические помещения	5,41
1	119	2	-1	2-24	Технические помещения	5,02
1	120	2	-1	2-25	Технические помещения	5,5
1	121	2	-1	2-26	Технические помещения	6,05
1	122	2	-1	2-27	Технические помещения	4,48
1	123	2	-1	2-28	Технические помещения	4,48
1	124	2	-1	2-29	Технические помещения	6,05
1	125	2	-1	2-30	Технические помещения	5,91
1	126	3	-1	3-1	Подвальное помещение	238,2
1	127	3	-1	3-2	Кладовая уборочного инвентаря	43,79
1	128	3	-1	3-3	Электрощитовая	19,24
1	129	3	-1	3-4	Аппаратная телекоммуникаций	36,24
1	130	3	-1	3-5	Технические помещения	5,91
1	131	3	-1	3-6	Технические помещения	6,05
1	132	3	-1	3-7	Технические помещения	4,48
1	133	3	-1	3-8	Технические помещения	4,48
1	134	3	-1	3-9	Технические помещения	6,05
1	135	3	-1	3-10	Технические помещения	5,5
1	136	3	-1	3-11	Технические помещения	5,02
1	137	3	-1	3-12	Технические помещения	5,41
1	138	3	-1	3-13	Технические помещения	3,94
1	139	3	-1	3-14	Технические помещения	3,94
1	140	3	-1	3-15	Технические помещения	5,2
1	141	3	-1	3-16	Технические помещения	5,24
1	142	3	-1	3-17	Технические помещения	5,2
1	143	3	-1	3-18	Технические помещения	5,04
1	144	3	-1	3-19	Технические помещения	5,18
1	145	3	-1	3-20	Технические помещения	5,3
1	146	3	-1	3-21	Технические помещения	4,75
1	147	3	-1	3-22	Технические помещения	6
1	148	3	-1	3-23	Технические помещения	6
1	149	3	-1	3-24	Технические помещения	6

1	150	3	-1	3-25	Технические помещения	5,12
1	151	3	-1	3-26	Технические помещения	5,5
1	152	3	-1	3-27	Технические помещения	5,56
1	153	3	-1	3-28	Технические помещения	6,29
1	154	4	-1	4-1	Подвальное помещение	240,36
1	155	4	-1	4-2	ИТП	43,79
1	156	4	-1	4-3	Узел ввода водопровода и ПНС	36,24
1	157	4	-1	4-4	Технические помещения	6,5
1	158	4	-1	4-5	Технические помещения	5,15
1	159	4	-1	4-6	Технические помещения	5,4
1	160	4	-1	4-7	Технические помещения	5,42
1	161	4	-1	4-8	Технические помещения	6,13
1	162	4	-1	4-9	Технические помещения	5,04
1	163	4	-1	4-10	Технические помещения	3,95
1	164	4	-1	4-11	Технические помещения	4,77
1	165	4	-1	4-12	Технические помещения	4,03
1	166	4	-1	4-13	Технические помещения	4,19
1	167	4	-1	4-14	Технические помещения	6,87
1	168	4	-1	4-15	Технические помещения	5,2
1	169	4	-1	4-16	Технические помещения	5,24
1	170	4	-1	4-17	Технические помещения	5,2
1	171	4	-1	4-18	Технические помещения	5,2
1	172	4	-1	4-19	Технические помещения	5,24
1	173	4	-1	4-20	Технические помещения	5,37
1	174	4	-1	4-21	Технические помещения	5,04
1	175	4	-1	4-22	Технические помещения	5,04
1	176	4	-1	4-23	Технические помещения	5,41
1	177	4	-1	4-24	Технические помещения	5,02
1	178	4	-1	4-25	Технические помещения	5,5
1	179	4	-1	4-26	Технические помещения	6,05
1	180	4	-1	4-27	Технические помещения	4,48
1	181	4	-1	4-28	Технические помещения	4,48
1	182	4	-1	4-29	Технические помещения	6,05
1	183	4	-1	4-30	Технические помещения	5,91
1	184	1	1	118-1	Тамбур	4,51
1	185	1	1	118-2	Комната консьержа	8,76
1	186	1	1	118-3	Умывальная консьержа	1,25
1	187	1	1	118-4	с/у консьержа	1,35
1	188	1	1	118-5	Колясочная	8,17
1	189	1	1	118-6	Коридор	15,25
1	190	1	1	118-7	Коридор	48,55
1	191	1	1	118-8	Лестница	5,13
1	192	1	1	118-9	Лестница в подвал	4,86
1	193	1	1	118-10	Мусорная камера	3,61
1	194	1	2		МОП	63,69
1	195	1	3		МОП	63,69
1	196	1	4		МОП	63,69
1	197	1	5		МОП	63,69
1	198	1	6		МОП	63,69
1	199	1	7		МОП	63,69
1	200	1	8		МОП	63,69
1	201	1	9		МОП	63,69

1	202	2	1	218-1	Тамбур	4,51
1	203	2	1	218-2	Комната консьержа	8,76
1	204	2	1	218-3	Умывальная консьержа	1,25
1	205	2	1	218-4	с/у консьержа	1,35
1	206	2	1	218-5	Колясочная	8,17
1	207	2	1	218-6	Коридор	15,25
1	208	2	1	218-7	Коридор	51,72
1	209	2	1	218-8	Лестница	5,13
1	210	2	1	218-9	Лестница в подвал	4,86
1	211	2	1	218-10	Мусорная камера	3,61
1	212	2	1	218-11	Подсоное помещение	36,24
1	213	2	2		МОП	66,86
1	214	2	3		МОП	66,86
1	215	2	4		МОП	66,86
1	216	2	5		МОП	66,86
1	217	2	6		МОП	66,86
1	218	2	7		МОП	66,86
1	219	2	8		МОП	66,86
1	220	2	9		МОП	66,86
1	221	3	1	318-1	Тамбур	4,51
1	222	3	1	318-2	Комната консьержа	8,76
1	223	3	1	318-3	Умывальная консьержа	1,25
1	224	3	1	318-4	с/у консьержа	1,35
1	225	3	1	318-5	Колясочная	8,17
1	226	3	1	318-6	Коридор	15,25
1	227	3	1	318-7	Коридор	48,55
1	228	3	1	318-8	Лестница	5,13
1	229	3	1	318-9	Лестница в подвал	4,86
1	230	3	1	318-10	Мусорная камера	3,61
1	231	3	2		МОП	63,69
1	232	3	3		МОП	63,69
1	233	3	4		МОП	63,69
1	234	3	5		МОП	63,69
1	235	3	6		МОП	63,69
1	236	3	7		МОП	63,69
1	237	3	8		МОП	63,69
1	238	3	9		МОП	63,69
1	239	4	1	418-1	Тамбур	4,51
1	240	4	1	418-2	Комната консьержа	8,76
1	241	4	1	418-3	Умывальная консьержа	1,25
1	242	4	1	418-4	с/у консьержа	1,35
1	243	4	1	418-5	Колясочная	8,17
1	244	4	1	418-6	Коридор	15,25
1	245	4	1	418-7	Коридор	51,72
1	246	4	1	418-8	Лестница	5,13
1	247	4	1	418-9	Лестница в подвал	4,86
1	248	4	1	418-10	Мусорная камера	3,61
1	249	4	1	418-11	Подсоное помещение	36,24
1	250	4	2		МОП	66,86
1	251	4	3		МОП	66,86
1	252	4	4		МОП	66,86
1	253	4	5		МОП	66,86
1	254	4	6		МОП	66,86
1	255	4	7		МОП	66,86
1	256	4	8		МОП	66,86
1	257	4	9		МОП	66,86



**ПЛАН СОЗДАВАЕМОГО МНОГOKBAPТИРНОГО ДОМА С УКАЗАНИЕМ ЕГО
МЕСТОПОЛОЖЕНИЯ, КОЛИЧЕСТВА НАХОДЯЩИХСЯ В СОСТАВЕ
СОЗДАВАЕМОГО МНОГOKBAPТИРНОГО ДОМА ЖИЛЫХ И НЕЖИЛЫХ
ПОМЕЩЕНИЙ, ПЛАНИРУЕМОЙ ПЛОЩАДИ КАЖДОГО ИЗ
УКАЗАННЫХ ПОМЕЩЕНИЙ.**

ДОМ 1


По адресу: МО, г. Ногинск, ул. Юбилейная.
Кадастровый номер участка 50:16:0302007:6524



Генеральный план. ДОМ 1.

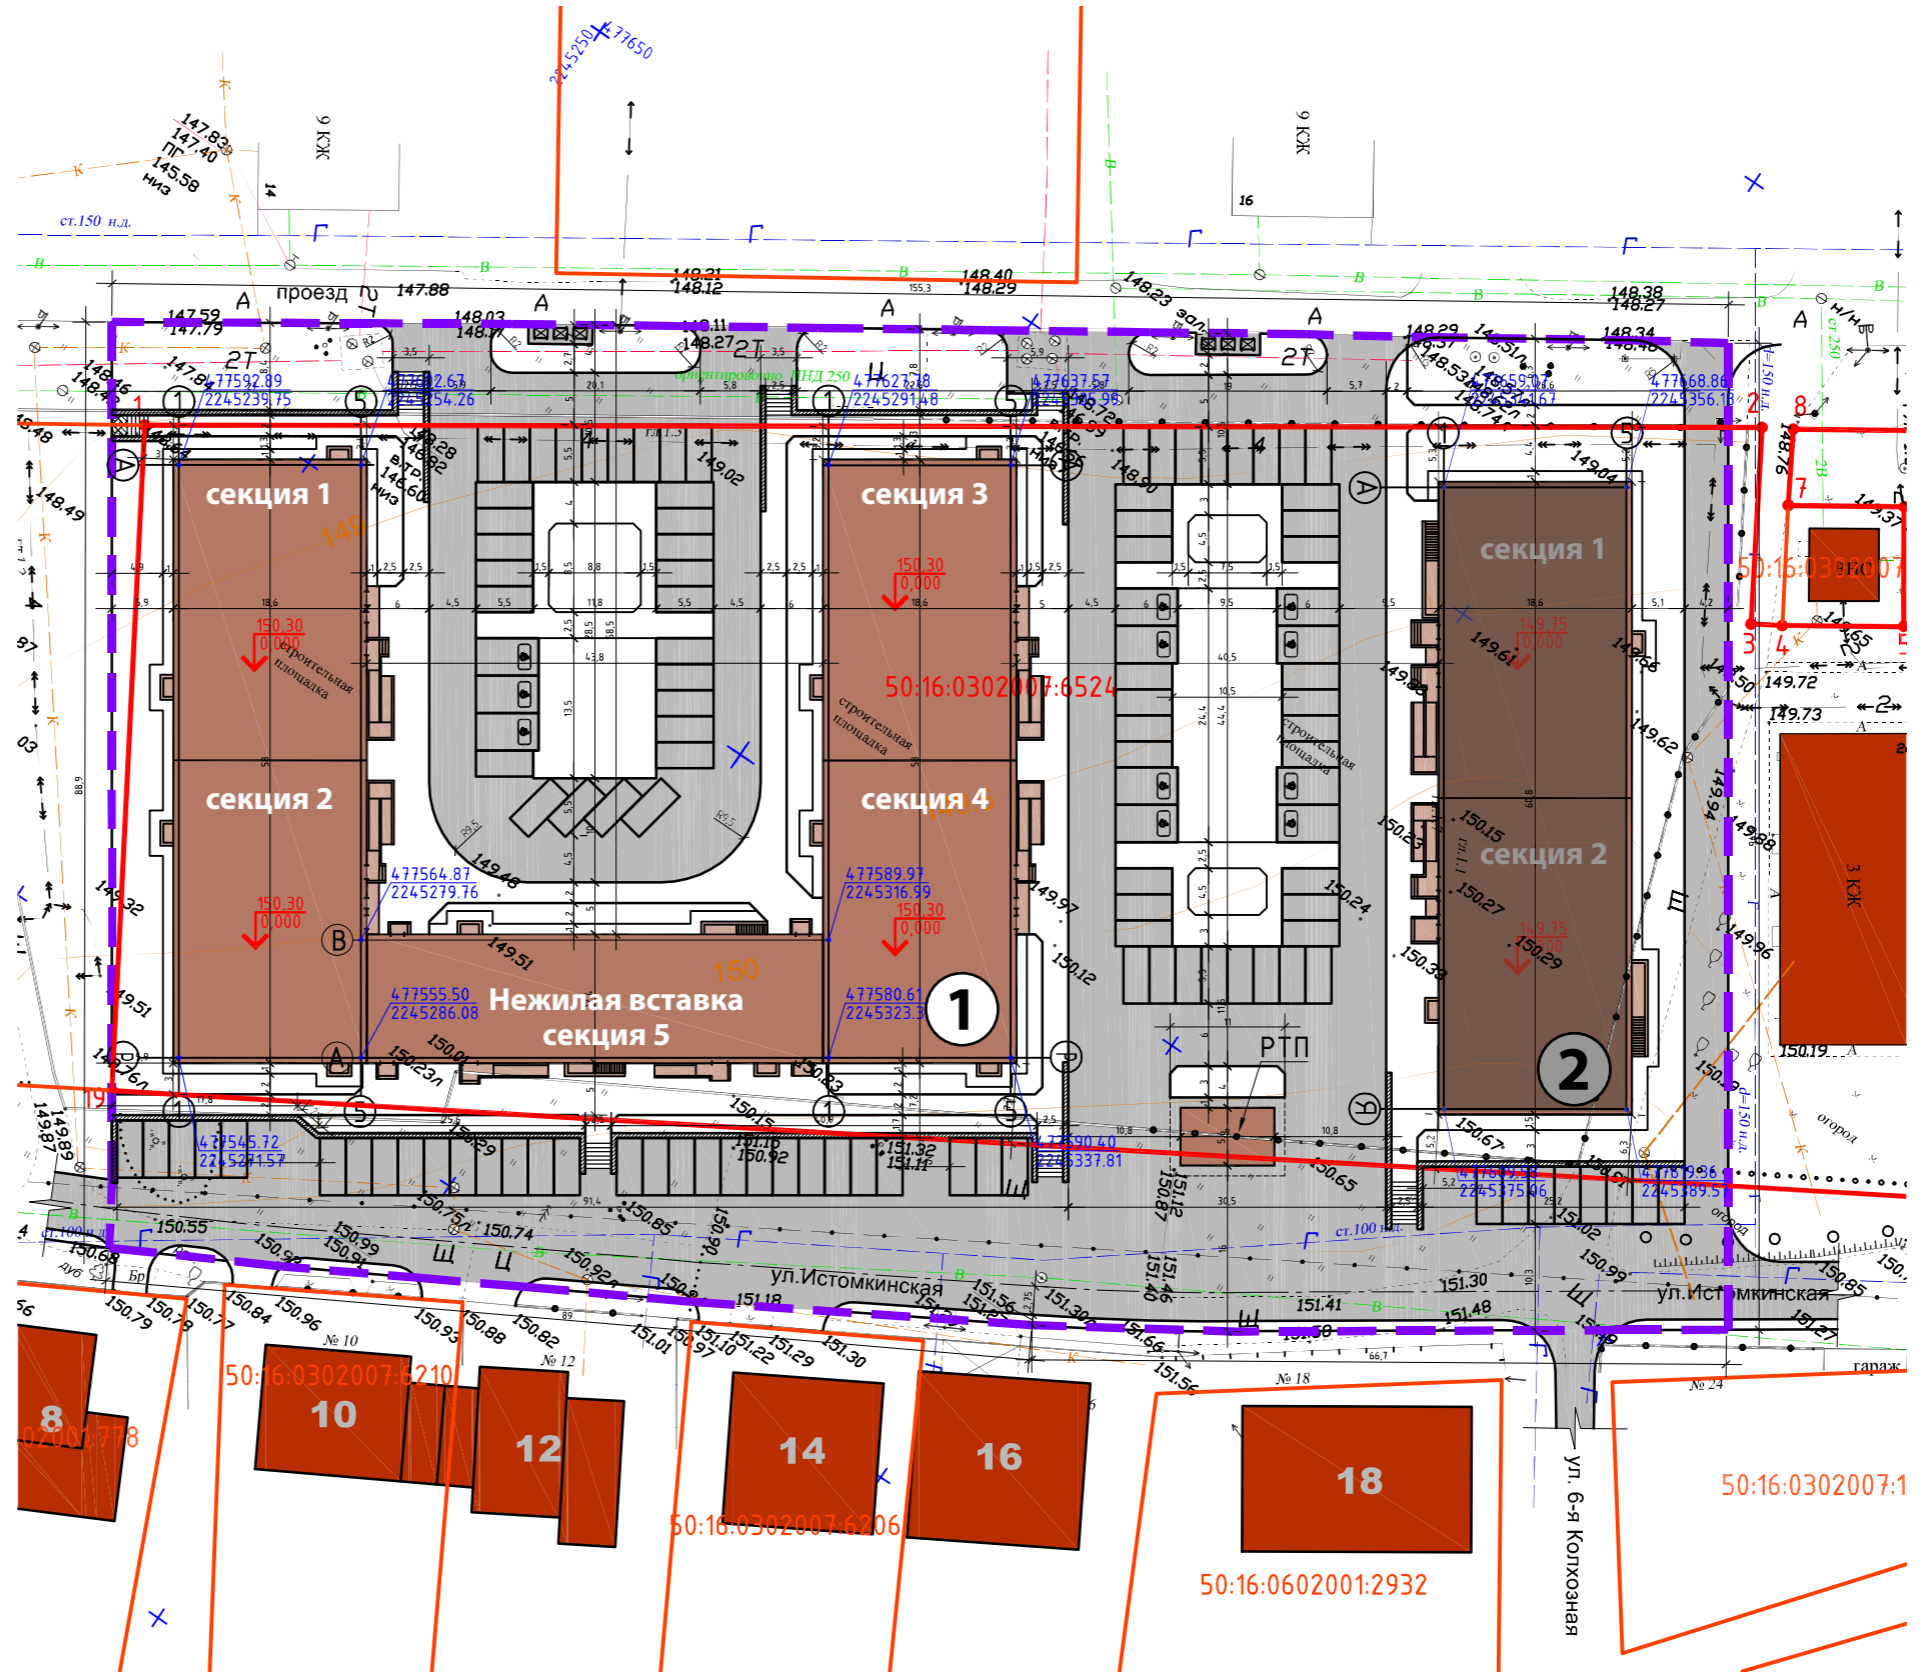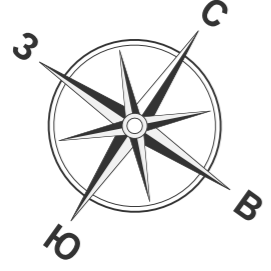

ОБЪЕКТ КАПИТАЛЬНОГО СТРОИТЕЛЬСТВА ЖИЛОЙ ЗАСТРОЙКИ
 «ИСТОМКИНО ПАРК 2»
 По адресу: МО, г. Ногинск, ул. Юбилейная
 Кадастровый номер участка 50:16:0302007:6524

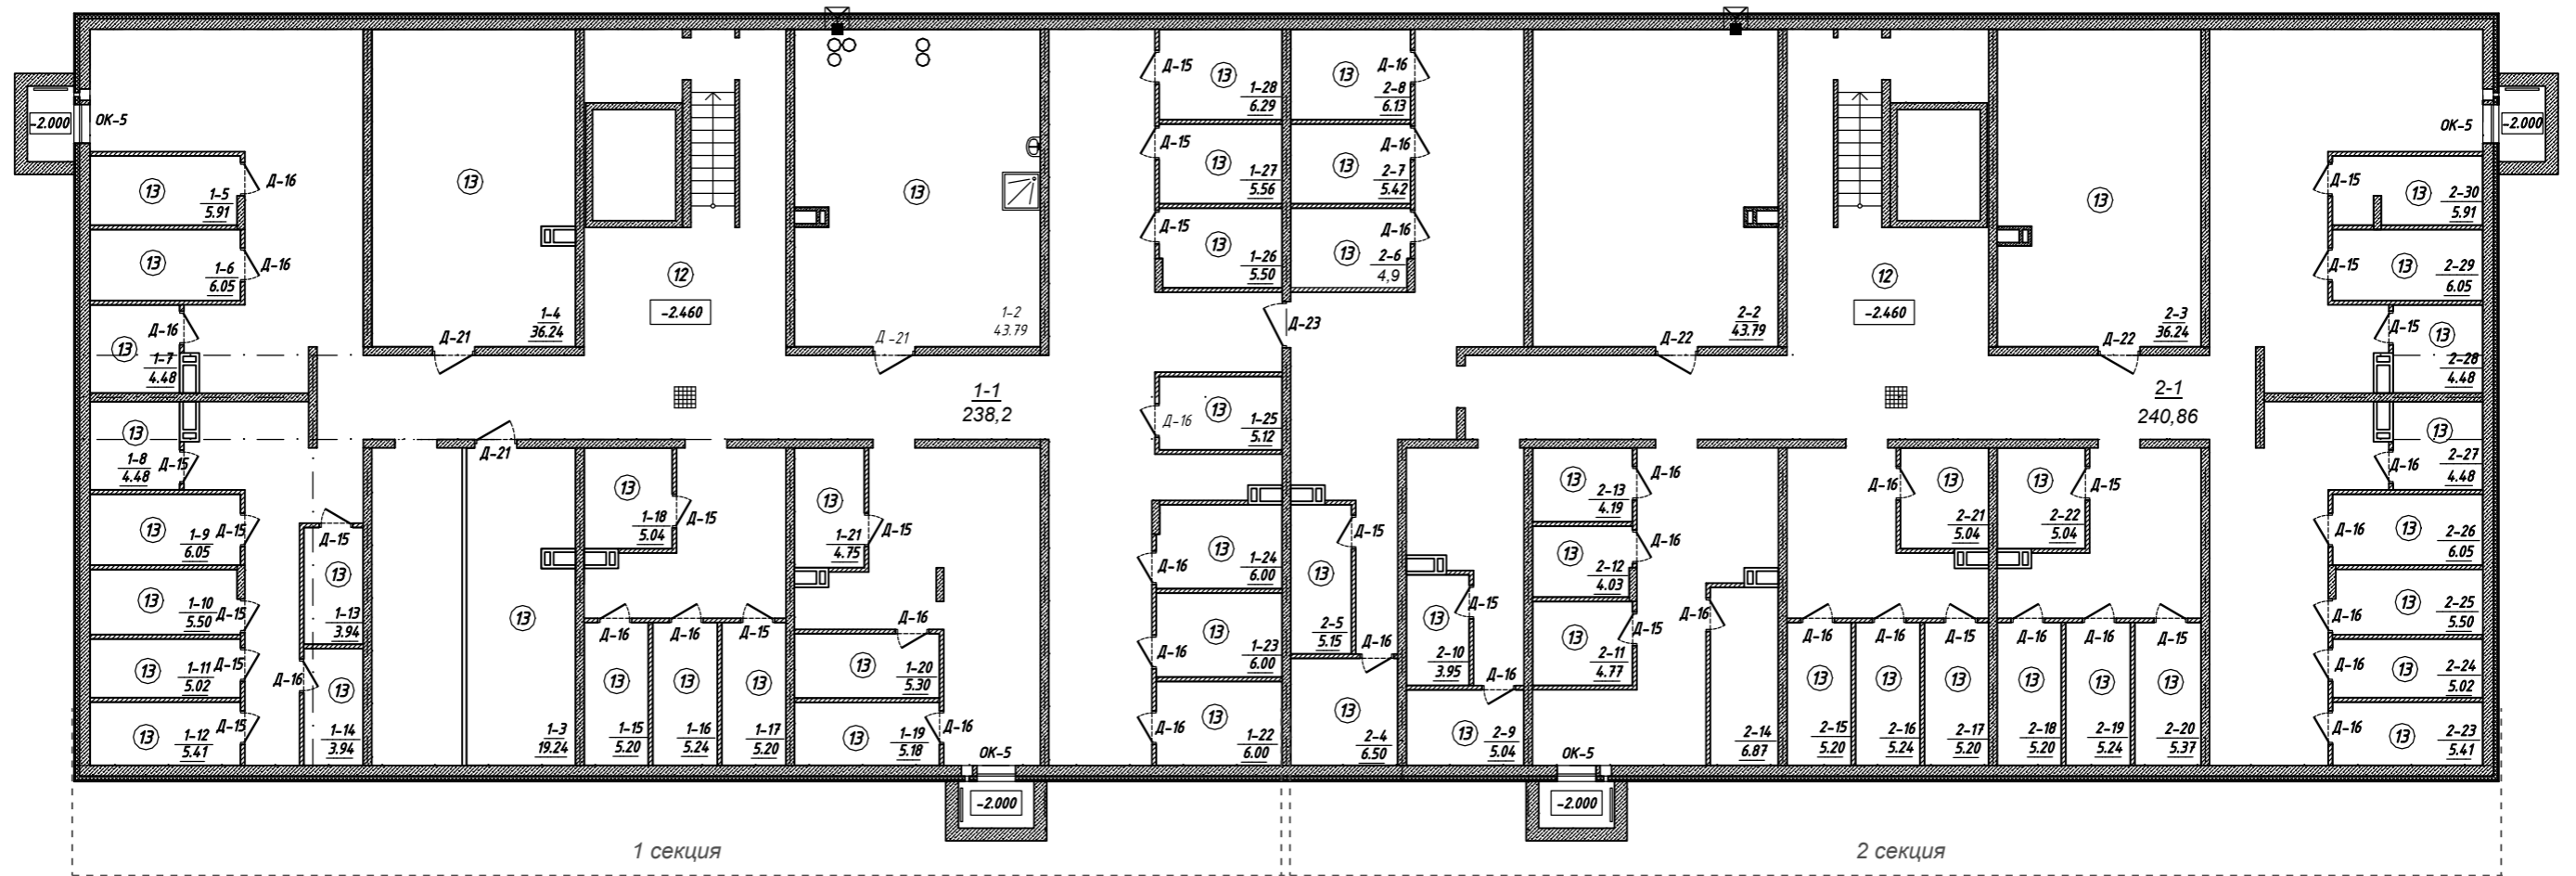


Экспликация помещений секции 1

номер помещ.	Наименование	Площадь, м ²	номер помещ.	Наименование	Площадь, м ²
1-1	Подвальное помещение	238,2	1-15	Техническое помещение	5,20
1-2	Кладовая уборочного инвентаря	43,79	1-16	Техническое помещение	5,24
1-3	Электрощитовая	19,24	1-17	Техническое помещение	5,20
1-4	Аппаратная телекоммуникации	36,24	1-18	Техническое помещение	5,04
1-5	Техническое помещение	5,91	1-19	Техническое помещение	5,18
1-6	Техническое помещение	6,05	1-20	Техническое помещение	5,30
1-7	Техническое помещение	4,48	1-21	Техническое помещение	4,75
1-8	Техническое помещение	4,48	1-22	Техническое помещение	6,00
1-9	Техническое помещение	6,05	1-23	Техническое помещение	6,00
1-10	Техническое помещение	5,50	1-24	Техническое помещение	6,00
1-11	Техническое помещение	5,02	1-25	Техническое помещение	5,12
1-12	Техническое помещение	5,41	1-26	Техническое помещение	5,50
1-13	Техническое помещение	3,94	1-27	Техническое помещение	5,56
1-14	Техническое помещение	3,94	1-28	Техническое помещение	6,29

Экспликация помещений секции 2

номер помещ.	Наименование	Площадь, м ²	номер помещ.	Наименование	Площадь, м ²
2-1	Подвальное помещение	240,86	2-16	Технические помещения	5,24
2-2	ИТП	43,79	2-17	Технические помещения	5,20
2-3	Узел ввода водопровода и ПНС	36,24	2-18	Технические помещения	5,20
2-4	Технические помещения	6,50	2-19	Технические помещения	5,24
2-5	Технические помещения	5,15	2-20	Технические помещения	5,37
2-6	Технические помещения	4,9	2-21	Технические помещения	5,04
2-7	Технические помещения	5,42	2-22	Технические помещения	5,04
2-8	Технические помещения	6,13	2-23	Технические помещения	5,41
2-9	Технические помещения	5,04	2-24	Технические помещения	5,02
2-10	Технические помещения	3,95	2-25	Технические помещения	5,50
2-11	Технические помещения	4,77	2-26	Технические помещения	6,05
2-12	Технические помещения	4,03	2-27	Технические помещения	4,48
2-13	Технические помещения	4,19	2-28	Технические помещения	4,48
2-14	Технические помещения	6,87	2-29	Технические помещения	6,05
2-15	Технические помещения	5,20	2-30	Технические помещения	5,91

СХЕМА КОМПЛЕКСА

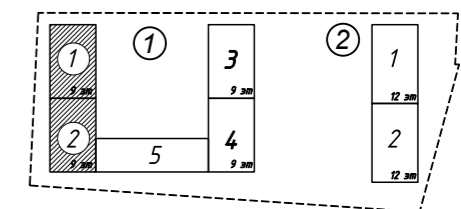

Условные обозначения:


Первая цифра - номер секции	Жилая площадь квартиры
Вторая цифра - номер этажа	Площадь квартиры
Третья цифра - номер квартиры	Общая площадь квартиры
Четвёртая цифра - номер помещения по экспликации	с коэффициентом 0,3

Тип квартиры	1к	10,46
		33,90
		33,90

ОБЪЕКТ КАПИТАЛЬНОГО СТРОИТЕЛЬСТВА ЖИЛОЙ ЗАСТРОЙКИ
«ИСТОМКИНО ПАРК 2»

По адресу: МО, г. Ногинск, ул. Юбилейная
Кадастровый номер участка 50:16:0302007:6524

Жилой Дом №1 Отделочный план
секция 1, секция 2 1 этажа на отм. 0.000

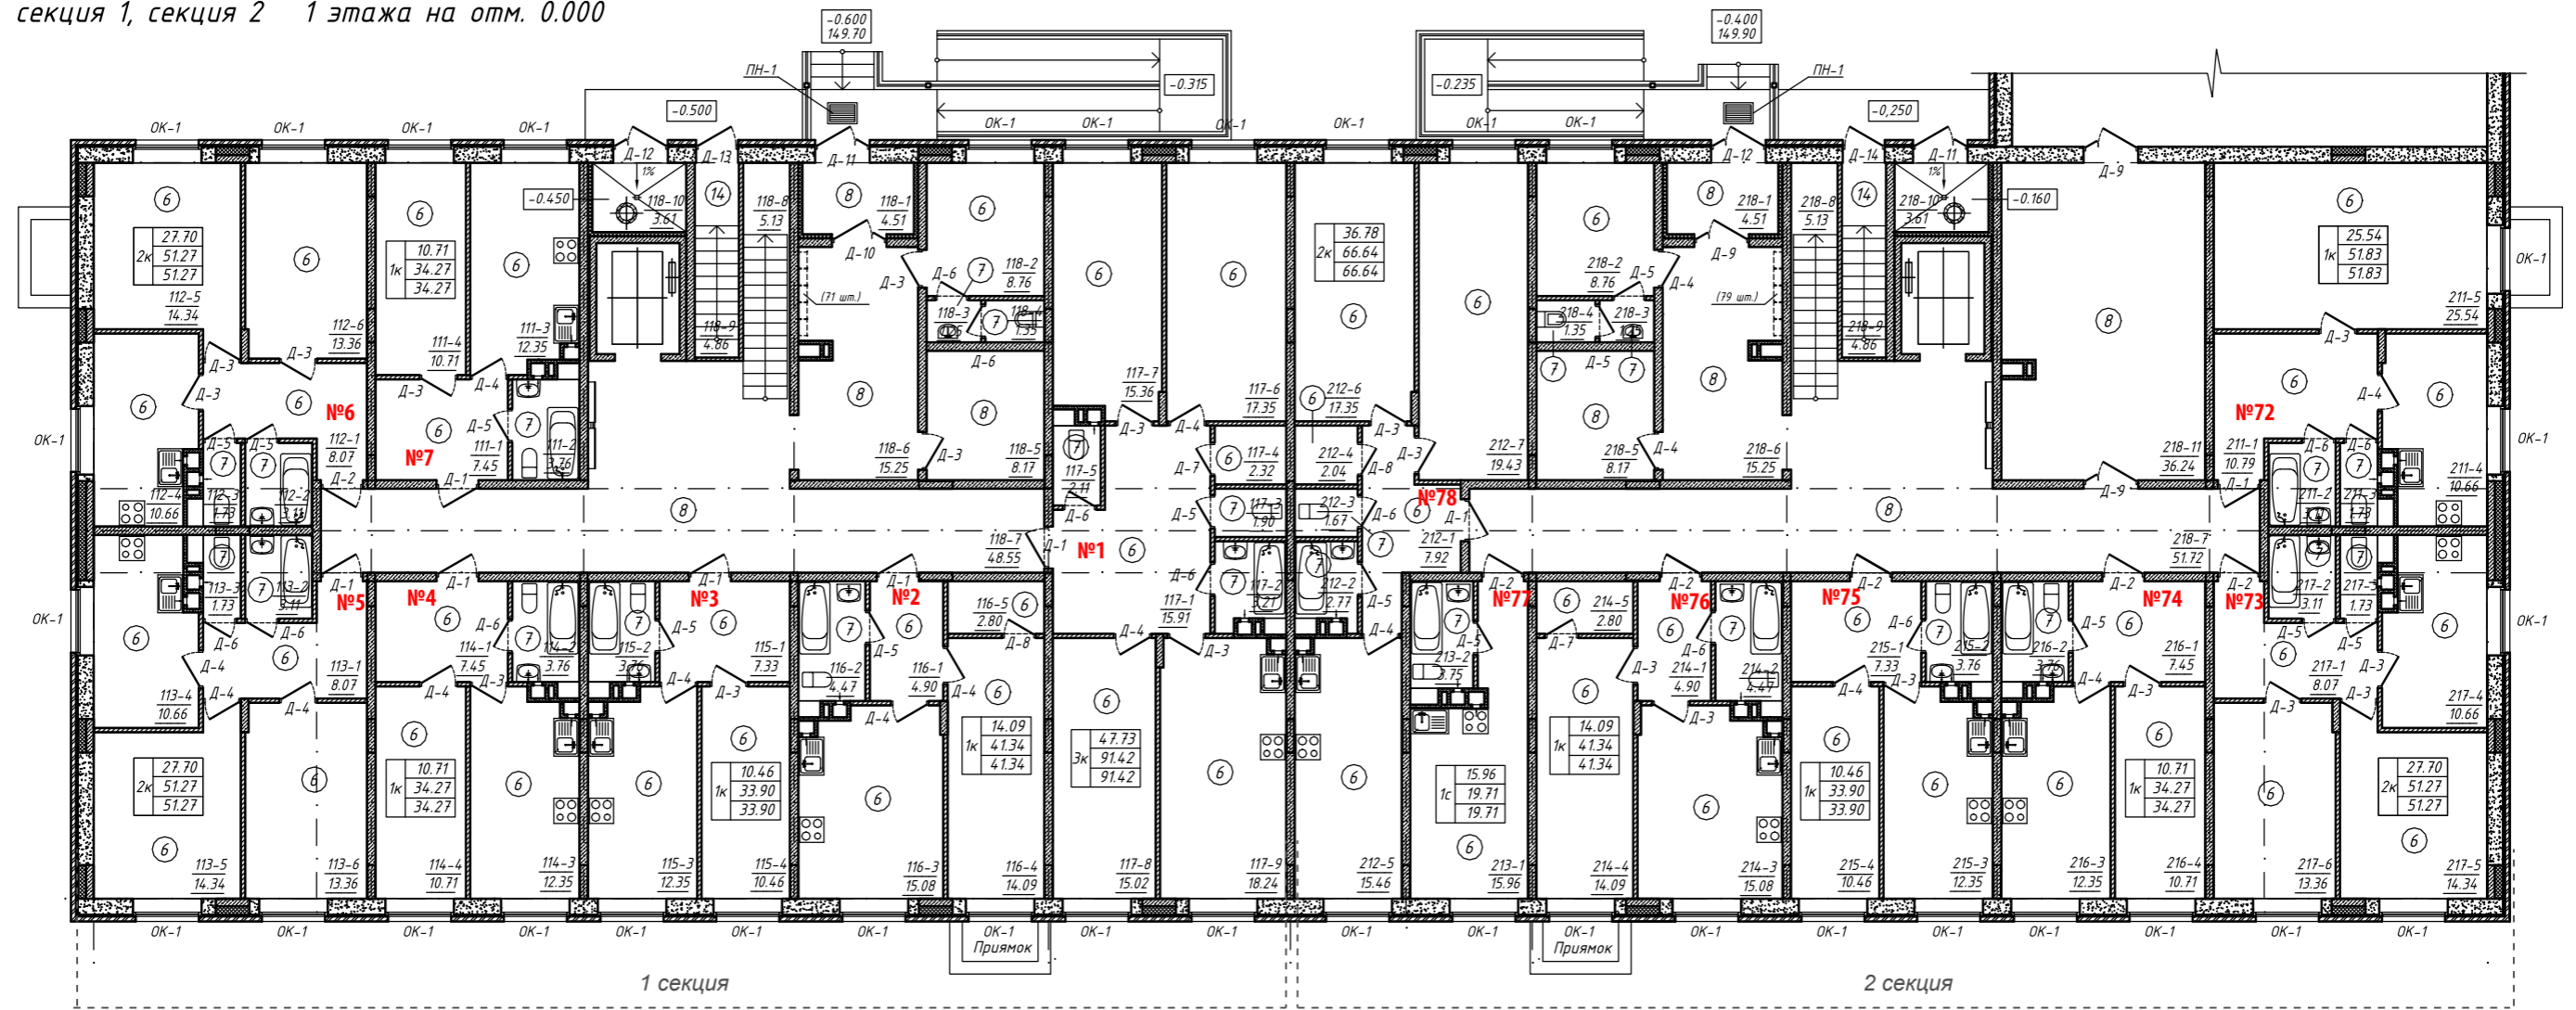

Экспликация помещений секции 1

УСЛОВНЫЙ НОМЕР КВ.	ПРОЕКТНАЯ ПЛОЩАДЬ, КВ.М		
	ЖИЛАЯ ПЛОЩАДЬ	ОБЩАЯ ПЛОЩАДЬ (с коэффициентом)	КОЛ-ВО КОМНАТ
1	47,73	91,42	3
2	14,09	41,34	1
3	10,46	33,90	1
4	10,71	34,27	1
5	27,70	51,27	2
6	27,70	51,27	2
7	10,71	34,27	1

Экспликация помещений секции 2

УСЛОВНЫЙ НОМЕР КВ.	ПРОЕКТНАЯ ПЛОЩАДЬ, КВ.М		
	ЖИЛАЯ ПЛОЩАДЬ	ОБЩАЯ ПЛОЩАДЬ (с коэффициентом)	КОЛ-ВО КОМНАТ
72	25,54	51,83	1
73	27,70	51,27	2
74	10,71	34,27	1
75	10,46	33,90	1
76	14,09	41,34	1
77	15,96	19,71	Ст.
78	36,78	66,64	2


Экспликация помещений МОП секции 1

номер по плану	наименование	площадь м²
118-1	Тамбур	4,51
118-2	Комната консьержа	8,76
118-3	Умывальная консьержа	1,25
118-4	С/У консьержа	1,35
118-5	Колясочная	8,17
118-6	Коридор	15,25
118-7	Коридор	48,55
118-8	Лестница	5,13
118-9	Лестница в подвал	4,86
118-10	Мусорная камера	3,61

Экспликация помещений МОП секции 2

номер по плану	наименование	площадь м²
218-1	Тамбур	4,51
218-2	Комната консьержа	8,76
218-3	Умывальная консьержа	1,25
218-4	С/У консьержа	1,35
218-5	Колясочная	8,17
218-6	Коридор	15,25
218-7	Коридор	51,72
218-8	Лестница	5,13
218-9	Лестница в подвал	4,86
218-10	Мусорная камера	3,61
218-11	Подсобное помещение	36,24

СХЕМА КОМПЛЕКСА

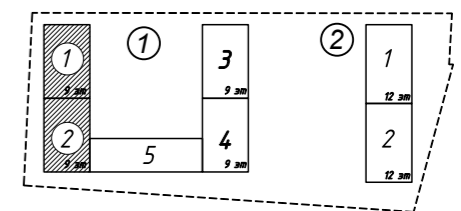


Условные обозначения:

Первая цифра - номер секции
Вторая цифра - номер этажа
Третья цифра - номер квартиры
Четвёртая цифра - номер помещения по экспликации
Площадь помещения

Тип квартиры
Жилая площадь квартиры
Площадь квартиры
Общая площадь квартиры с коэффициентом 0,3

ОБЪЕКТ КАПИТАЛЬНОГО СТРОИТЕЛЬСТВА ЖИЛОЙ ЗАСТРОЙКИ
«ИСТОМКИНО ПАРК 2»
По адресу: МО, г. Ногинск, ул. Юбилейная
Кадастровый номер участка 50:16:0302007:6524

Жилой Дом №1 Отделочный план
секция 1, секция 2 2 этажа на отм. +3.000

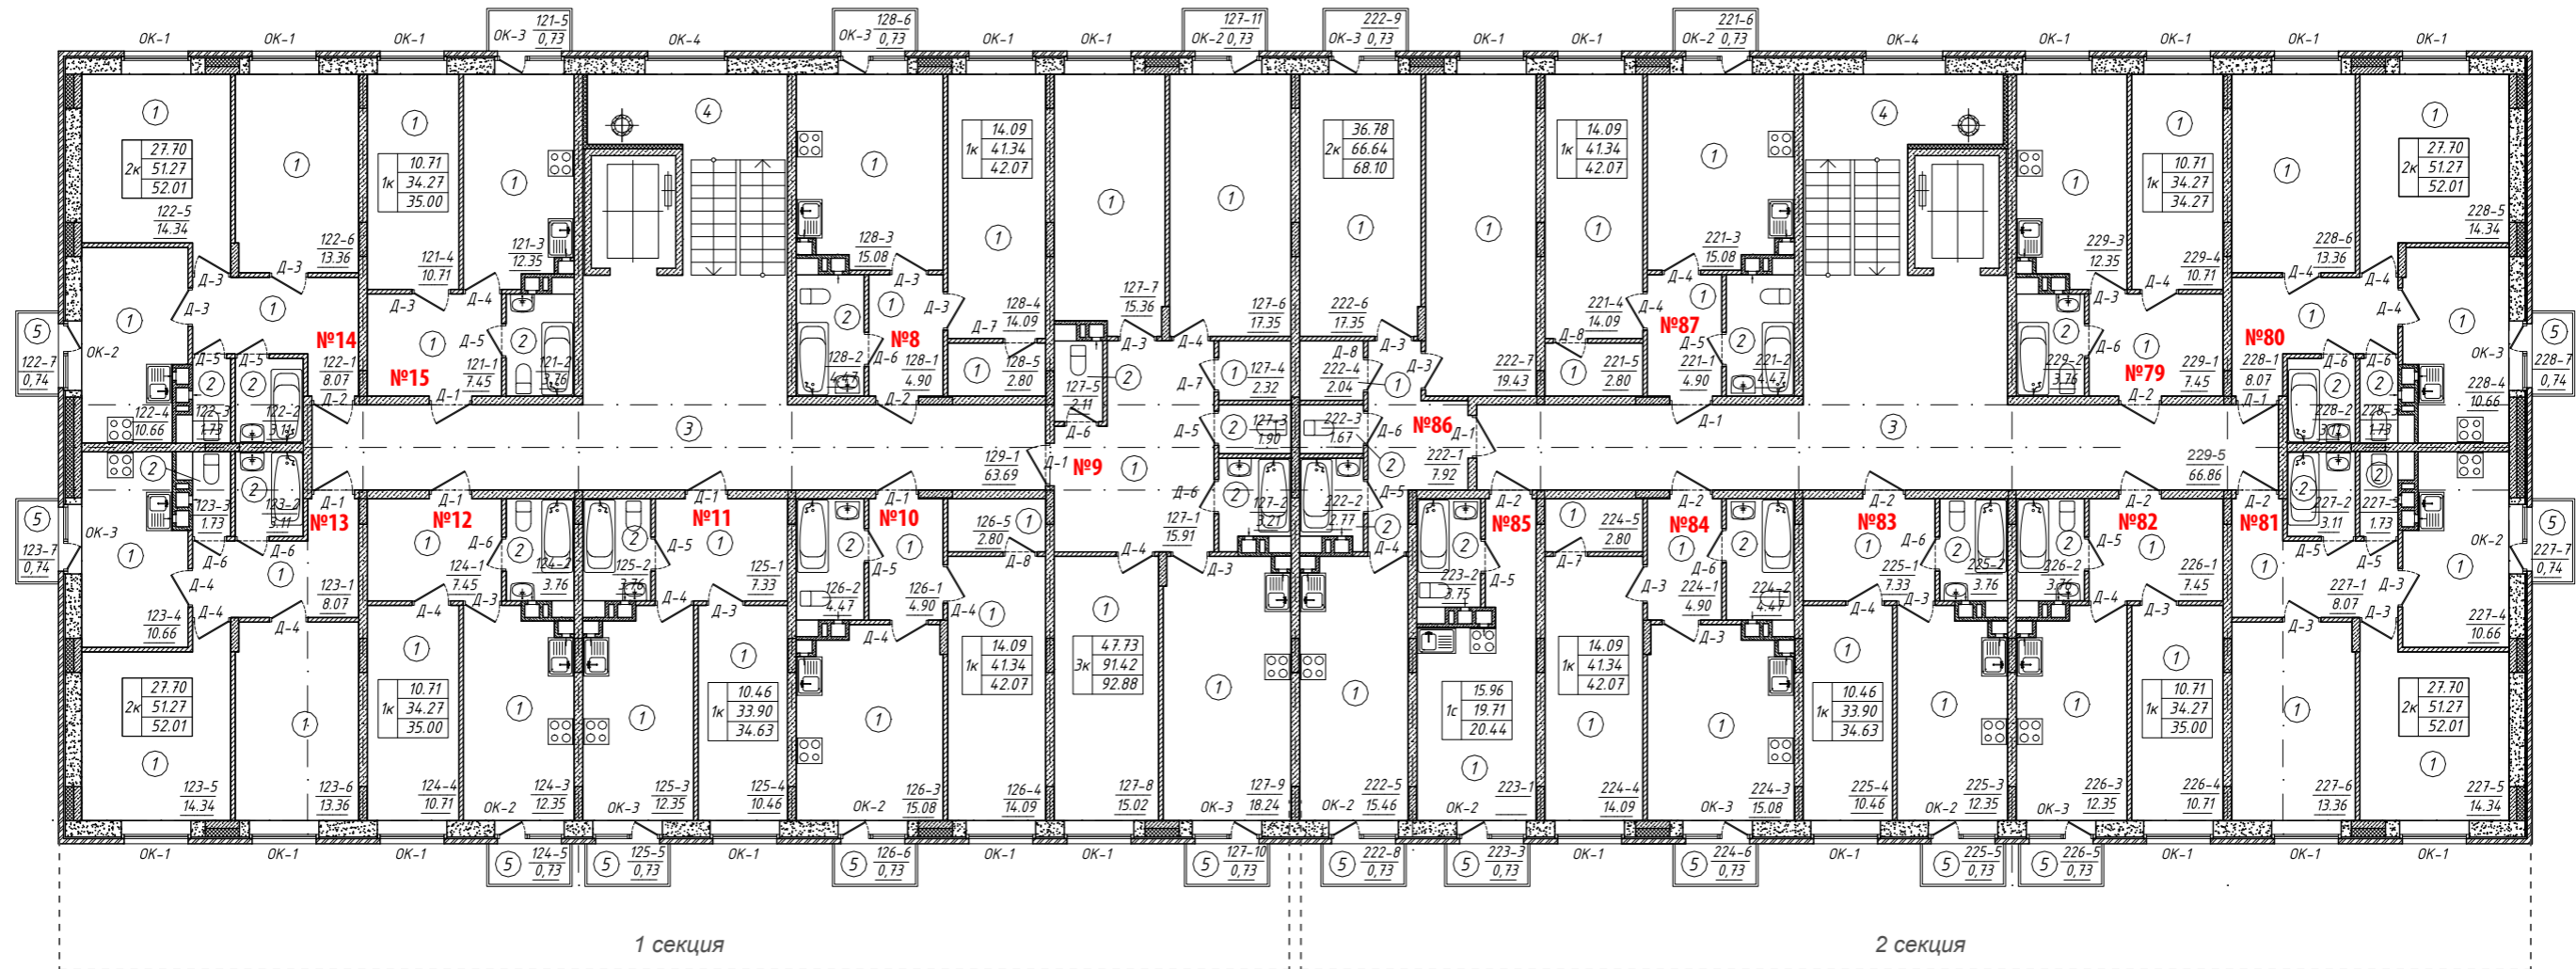

Экспликация помещений секции 1

УСЛОВНЫЙ НОМЕР КВ.	ПРОЕКТНАЯ ПЛОЩАДЬ, КВ.М		
	ЖИЛАЯ ПЛОЩАДЬ	ОБЩАЯ ПЛОЩАДЬ (с коэффициентом)	КОЛ-ВО КОМНАТ
8	14,09	42,07	1
9	47,73	92,88	1
10	14,09	42,07	1
11	10,46	34,63	1
12	10,71	35,00	2
13	27,70	52,01	2
14	27,70	52,01	2
15	10,71	35,00	1

Экспликация помещений МОП секции 1

номер по плану	наименование	площадь м²
129-1	МОП	63,69


Экспликация помещений секции 2

УСЛОВНЫЙ НОМЕР КВ.	ПРОЕКТНАЯ ПЛОЩАДЬ, КВ.М		
	ЖИЛАЯ ПЛОЩАДЬ	ОБЩАЯ ПЛОЩАДЬ (с коэффициентом)	КОЛ-ВО КОМНАТ
79	10,71	34,27	1
80	27,70	52,01	2
81	27,70	52,01	2
82	10,71	35,00	1
83	10,46	34,63	1
84	14,09	42,07	1
85	15,96	20,44	Ст.
86	36,78	68,10	2
87	14,09	42,07	1

Экспликация помещений МОП секции 2

номер по плану	наименование	площадь м²
229-5	МОП	66,86

СХЕМА КОМПЛЕКСА

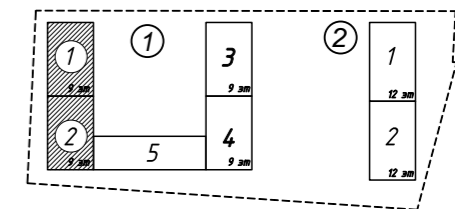


Условные обозначения:

- Первая цифра - номер секции
 - Вторая цифра - номер этажа
 - Третья цифра - номер квартиры
 - Четвёртая цифра - номер помещения по
экспликации
 - Площадь помещения
- Тип квартиры
- | | | |
|----|-------|---|
| 1к | 10,46 | Жилая площадь квартиры |
| | 33,90 | Площадь квартиры |
| | 33,90 | Общая площадь квартиры
с коэффициентом 0,3 |

ОБЪЕКТ КАПИТАЛЬНОГО СТРОИТЕЛЬСТВА ЖИЛОЙ ЗАСТРОЙКИ
«ИСТОМКИНО ПАРК 2»

По адресу: МО, г. Ногинск, ул. Юбилейная
Кадастровый номер участка 50:16:0302007:6524

Жилой Дом №1 Отделочный план
секция 1, секция 2 3 этажа на отм. +6.000

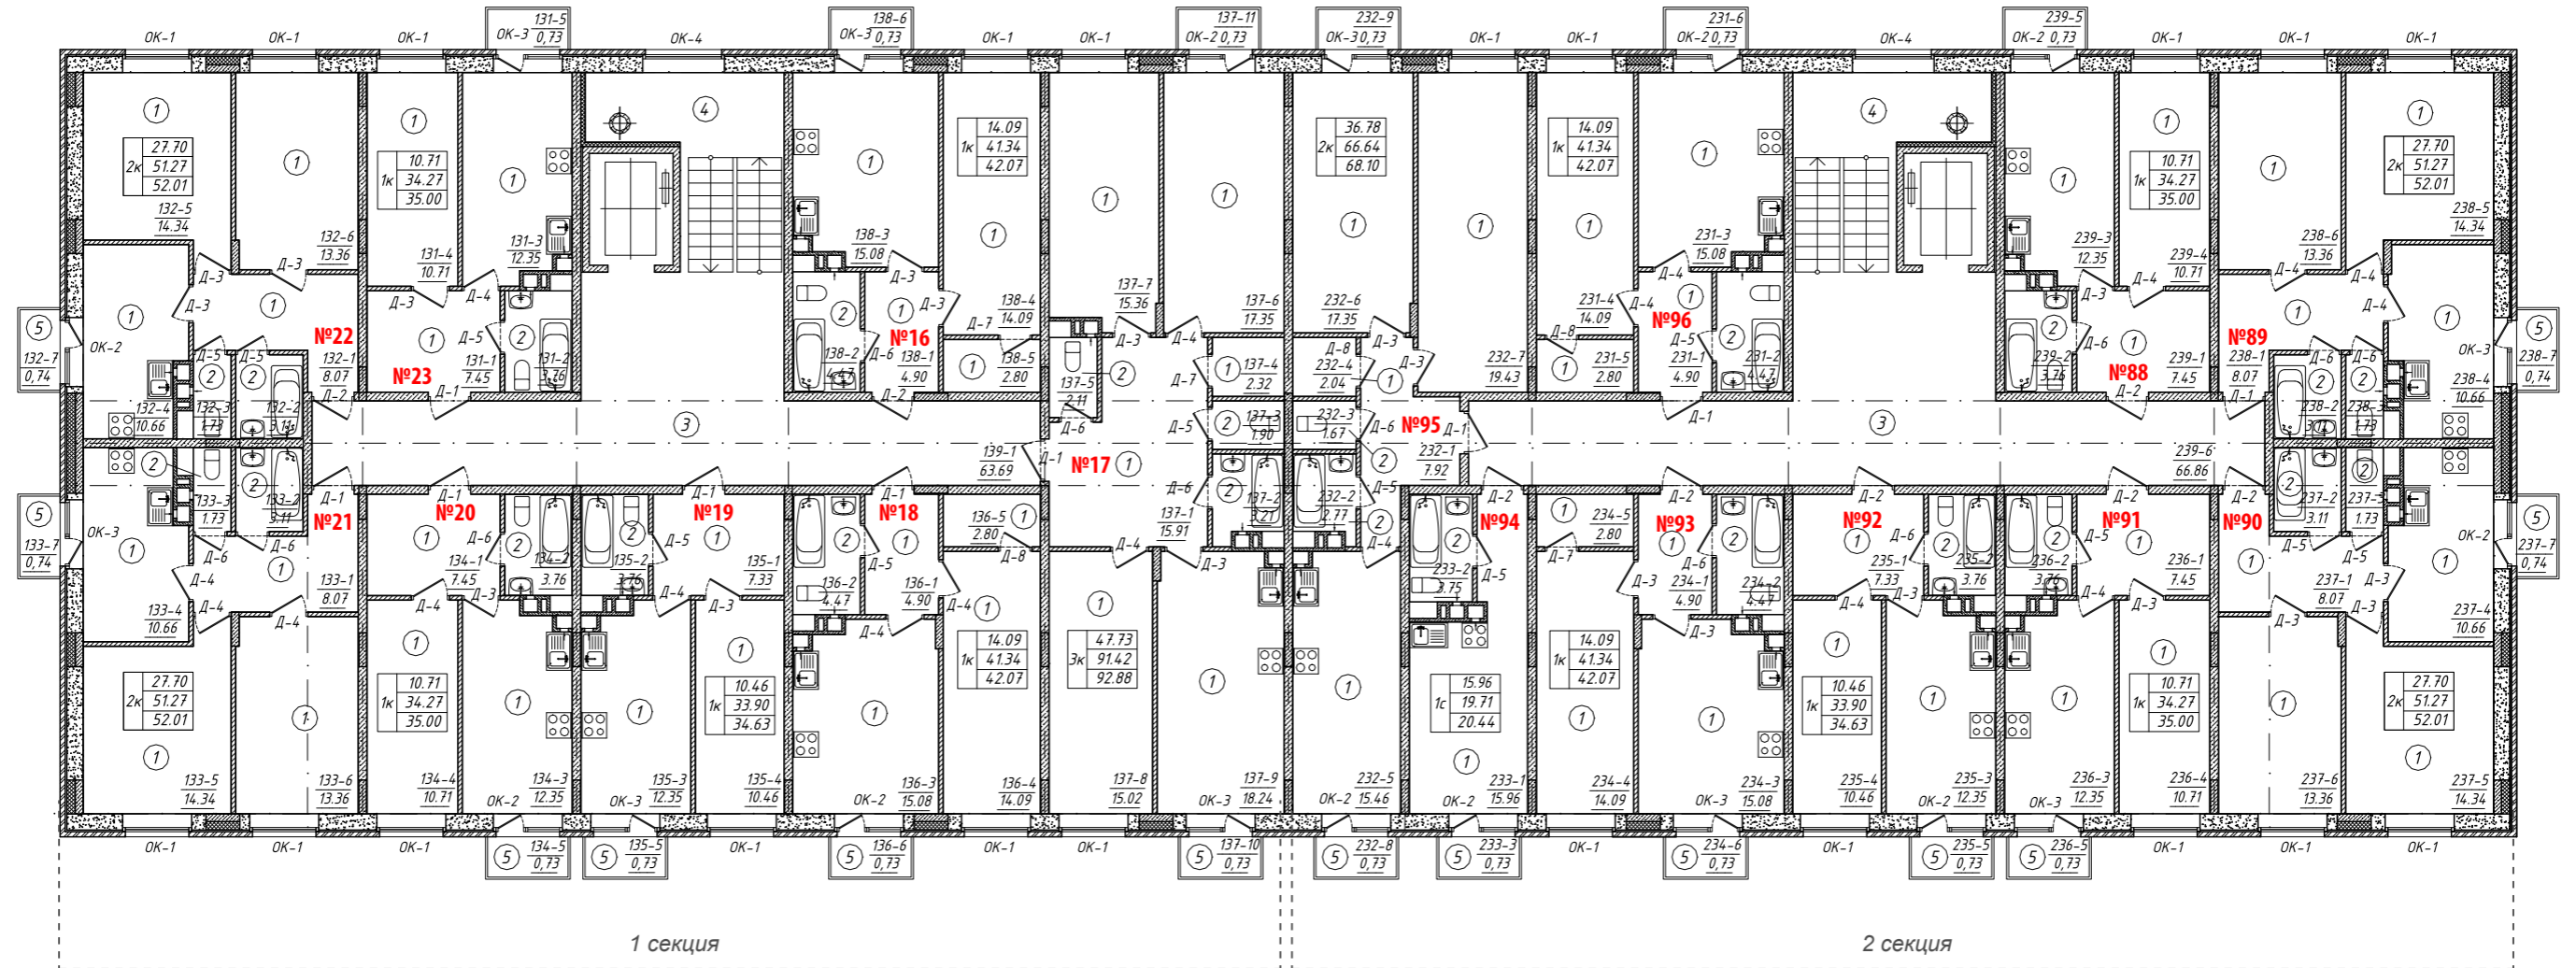

Экспликация помещений секции 1

УСЛОВНЫЙ НОМЕР КВ.	ПРОЕКТНАЯ ПЛОЩАДЬ, КВ.М		
	ЖИЛАЯ ПЛОЩАДЬ	ОБЩАЯ ПЛОЩАДЬ (с коэффициентом)	КОЛ-ВО КОМНАТ
16	14,09	42,07	1
17	47,73	92,88	1
18	14,09	42,07	1
19	10,46	34,63	1
20	10,71	35,00	2
21	27,70	52,01	2
22	27,70	52,01	2
23	10,71	35,00	1

Экспликация помещений МОП секции 1

номер по плану	наименование	площадь м²
139-1	МОП	63,69


Экспликация помещений секции 2

УСЛОВНЫЙ НОМЕР КВ.	ПРОЕКТНАЯ ПЛОЩАДЬ, КВ.М		
	ЖИЛАЯ ПЛОЩАДЬ	ОБЩАЯ ПЛОЩАДЬ (с коэффициентом)	КОЛ-ВО КОМНАТ
88	10,71	35,00	1
89	27,70	52,01	2
90	27,70	52,01	2
91	10,71	35,00	1
92	10,46	34,63	1
93	14,09	42,07	1
94	15,96	20,44	Ст.
95	36,78	68,10	2
96	14,09	42,07	1

Экспликация помещений МОП секции 2

номер по плану	наименование	площадь м²
239-6	МОП	66,86

СХЕМА КОМПЛЕКСА

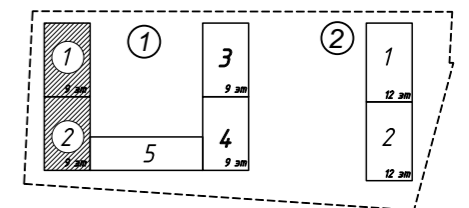


Условные обозначения:

- Первая цифра - номер секции
 - Вторая цифра - номер этажа
 - Третья цифра - номер квартиры
 - Четвёртая цифра - номер помещения по экспликации
 - Площадь помещения
- Тип квартиры
- | | | |
|----|-------|--|
| 1к | 10,46 | Жилая площадь квартиры |
| | 33,90 | Площадь квартиры |
| | 33,90 | Общая площадь квартиры с коэффициентом 0,3 |

ОБЪЕКТ КАПИТАЛЬНОГО СТРОИТЕЛЬСТВА ЖИЛОЙ ЗАСТРОЙКИ
«ИСТОМКИНО ПАРК 2»

По адресу: МО, г. Ногинск, ул. Юбилейная
Кадастровый номер участка 50:16:0302007:6524

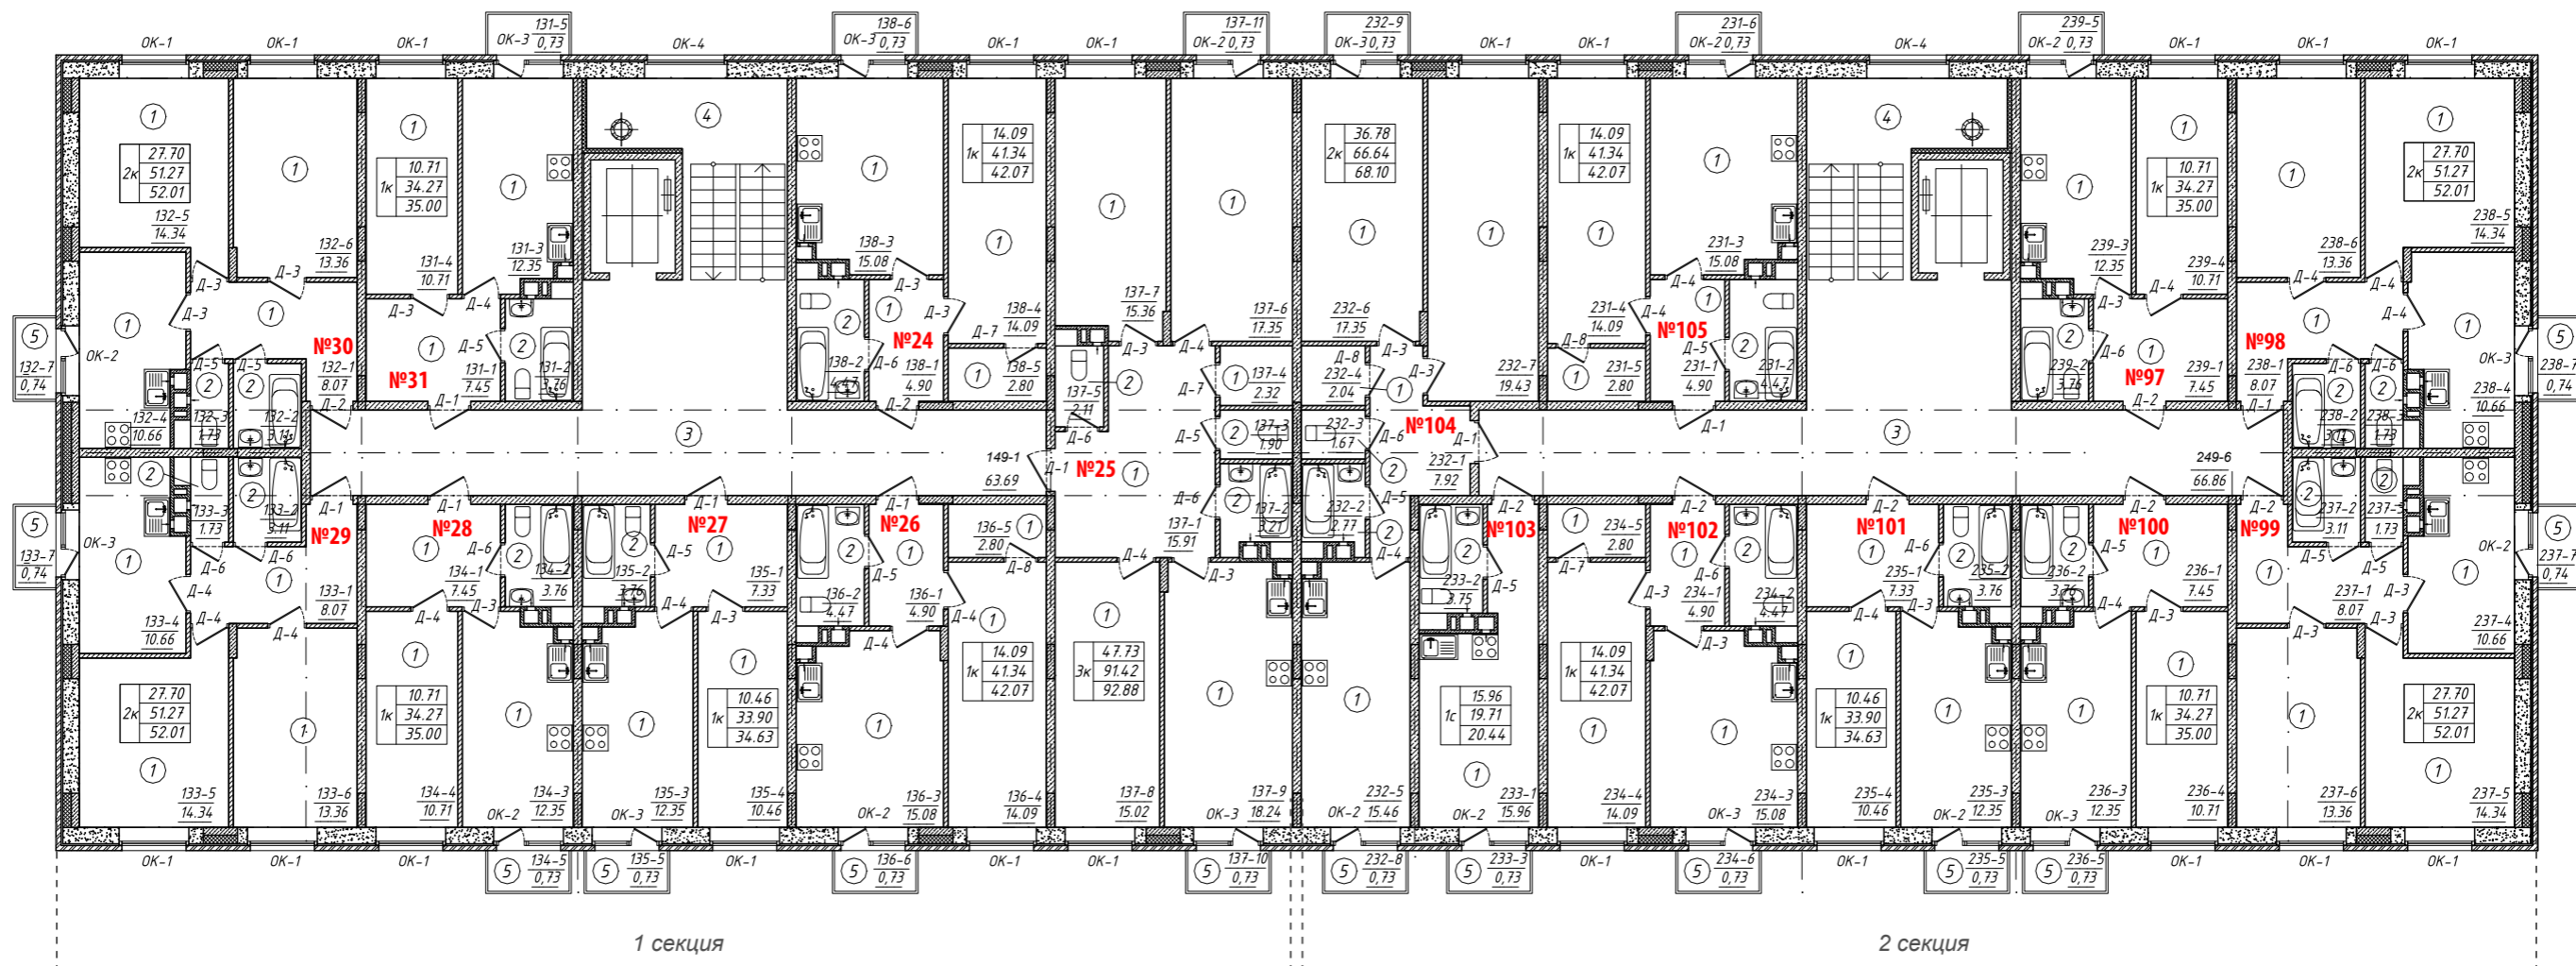


Экспликация помещений секции 2

Экспликация помещений секции 1

УСЛОВНЫЙ НОМЕР КВ.	ПРОЕКТНАЯ ПЛОЩАДЬ, КВ.М		
	ЖИЛАЯ ПЛОЩАДЬ	ОБЩАЯ ПЛОЩАДЬ (с коэффициентом)	КОЛ-ВО КОМНАТ
24	14,09	42,07	1
25	47,73	92,88	1
26	14,09	42,07	1
27	10,46	34,63	1
28	10,71	35,00	2
29	27,70	52,01	2
30	27,70	52,01	2
31	10,71	35,00	1

УСЛОВНЫЙ НОМЕР КВ.	ПРОЕКТНАЯ ПЛОЩАДЬ, КВ.М		
	ЖИЛАЯ ПЛОЩАДЬ	ОБЩАЯ ПЛОЩАДЬ (с коэффициентом)	КОЛ-ВО КОМНАТ
97	10,71	35,00	1
98	27,70	52,01	2
99	27,70	52,01	2
100	10,71	35,00	1
101	10,46	34,63	1
102	14,09	42,07	1
103	15,96	20,44	Ст.
104	36,78	68,10	2
105	14,09	42,07	1

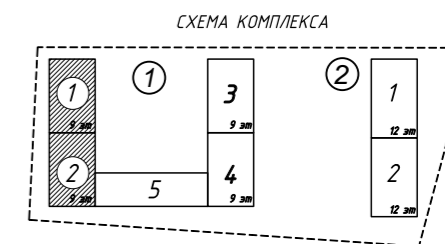

Условные обозначения:

- Первая цифра - номер секции
 - Вторая цифра - номер этажа
 - Третья цифра - номер квартиры
 - Четвёртая цифра - номер помещения по экспликации
 - Площадь помещения
- Тип квартиры
- | | | |
|----|-------|--|
| 1к | 10,46 | Жилая площадь квартиры |
| | 33,90 | Площадь квартиры |
| | 33,90 | Общая площадь квартиры с коэффициентом 0,3 |


Экспликация помещений МОП секции 1

номер по плану	наименование	площадь м²
149-1	МОП	63,69

Экспликация помещений МОП секции 2

номер по плану	наименование	площадь м²
249-6	МОП	66,86

ОБЪЕКТ КАПИТАЛЬНОГО СТРОИТЕЛЬСТВА ЖИЛОЙ ЗАСТРОЙКИ
 «ИСТОМКИНО ПАРК 2»
 По адресу: МО, г. Ногинск, ул. Юбилейная
 Кадастровый номер участка 50:16:0302007:6524

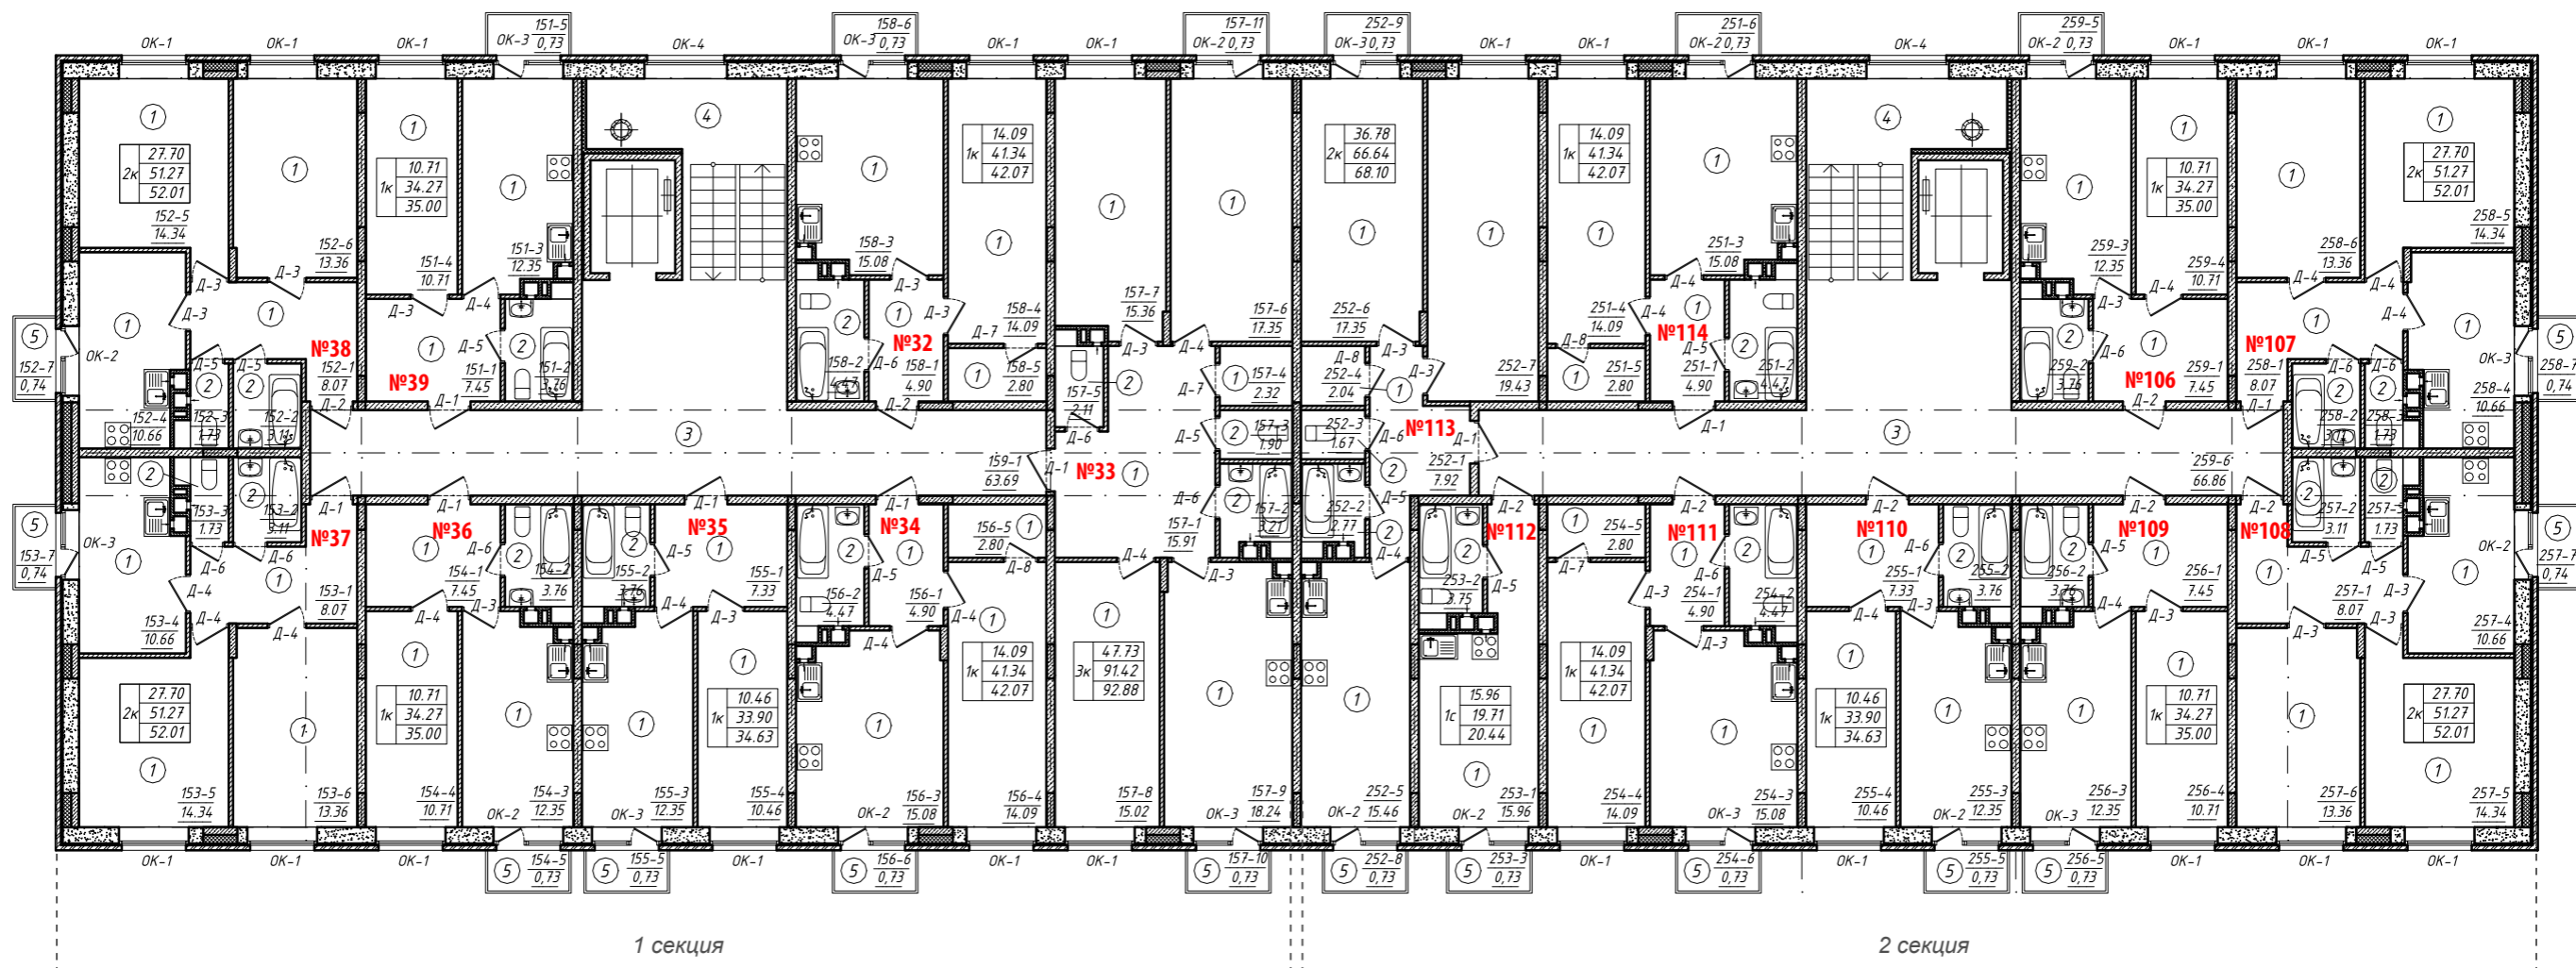

Экспликация помещений секции 1

УСЛОВНЫЙ НОМЕР КВ.	ПРОЕКТНАЯ ПЛОЩАДЬ, КВ.М		
	ЖИЛАЯ ПЛОЩАДЬ	ОБЩАЯ ПЛОЩАДЬ (с коэффициентом)	КОЛ-ВО КОМНАТ
32	14,09	42,07	1
33	47,73	92,88	1
34	14,09	42,07	1
35	10,46	34,63	1
36	10,71	35,00	2
37	27,70	52,01	2
38	27,70	52,01	2
39	10,71	35,00	1

Экспликация помещений МОП секции 1

номер по плану	наименование	площадь м²
159-1	МОП	63,69


Экспликация помещений секции 2

УСЛОВНЫЙ НОМЕР КВ.	ПРОЕКТНАЯ ПЛОЩАДЬ, КВ.М		
	ЖИЛАЯ ПЛОЩАДЬ	ОБЩАЯ ПЛОЩАДЬ (с коэффициентом)	КОЛ-ВО КОМНАТ
106	10,71	35,00	1
107	27,70	52,01	2
108	27,70	52,01	2
109	10,71	35,00	1
110	10,46	34,63	1
111	14,09	42,07	1
112	15,96	20,44	Ст.
113	36,78	68,10	2
114	14,09	42,07	1

Экспликация помещений МОП секции 2

номер по плану	наименование	площадь м²
259-6	МОП	66,86


СХЕМА КОМПЛЕКСА

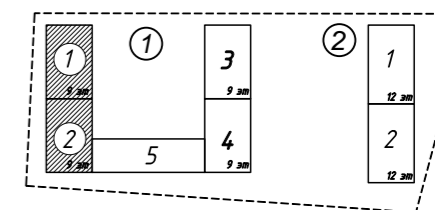

Условные обозначения:

- Первая цифра - номер секции
 - Вторая цифра - номер этажа
 - Третья цифра - номер квартиры
 - Четвёртая цифра - номер помещения по экспликации
 - Площадь помещения
- Тип квартиры
- | | | |
|----|-------|--|
| 1к | 10,46 | Жилая площадь квартиры |
| 1к | 33,90 | Площадь квартиры |
| 1к | 33,90 | Общая площадь квартиры с коэффициентом 0,3 |

Жилой Дом №1 Отделочный план
секция 1, секция 2 6 этажа на отм. +15.000

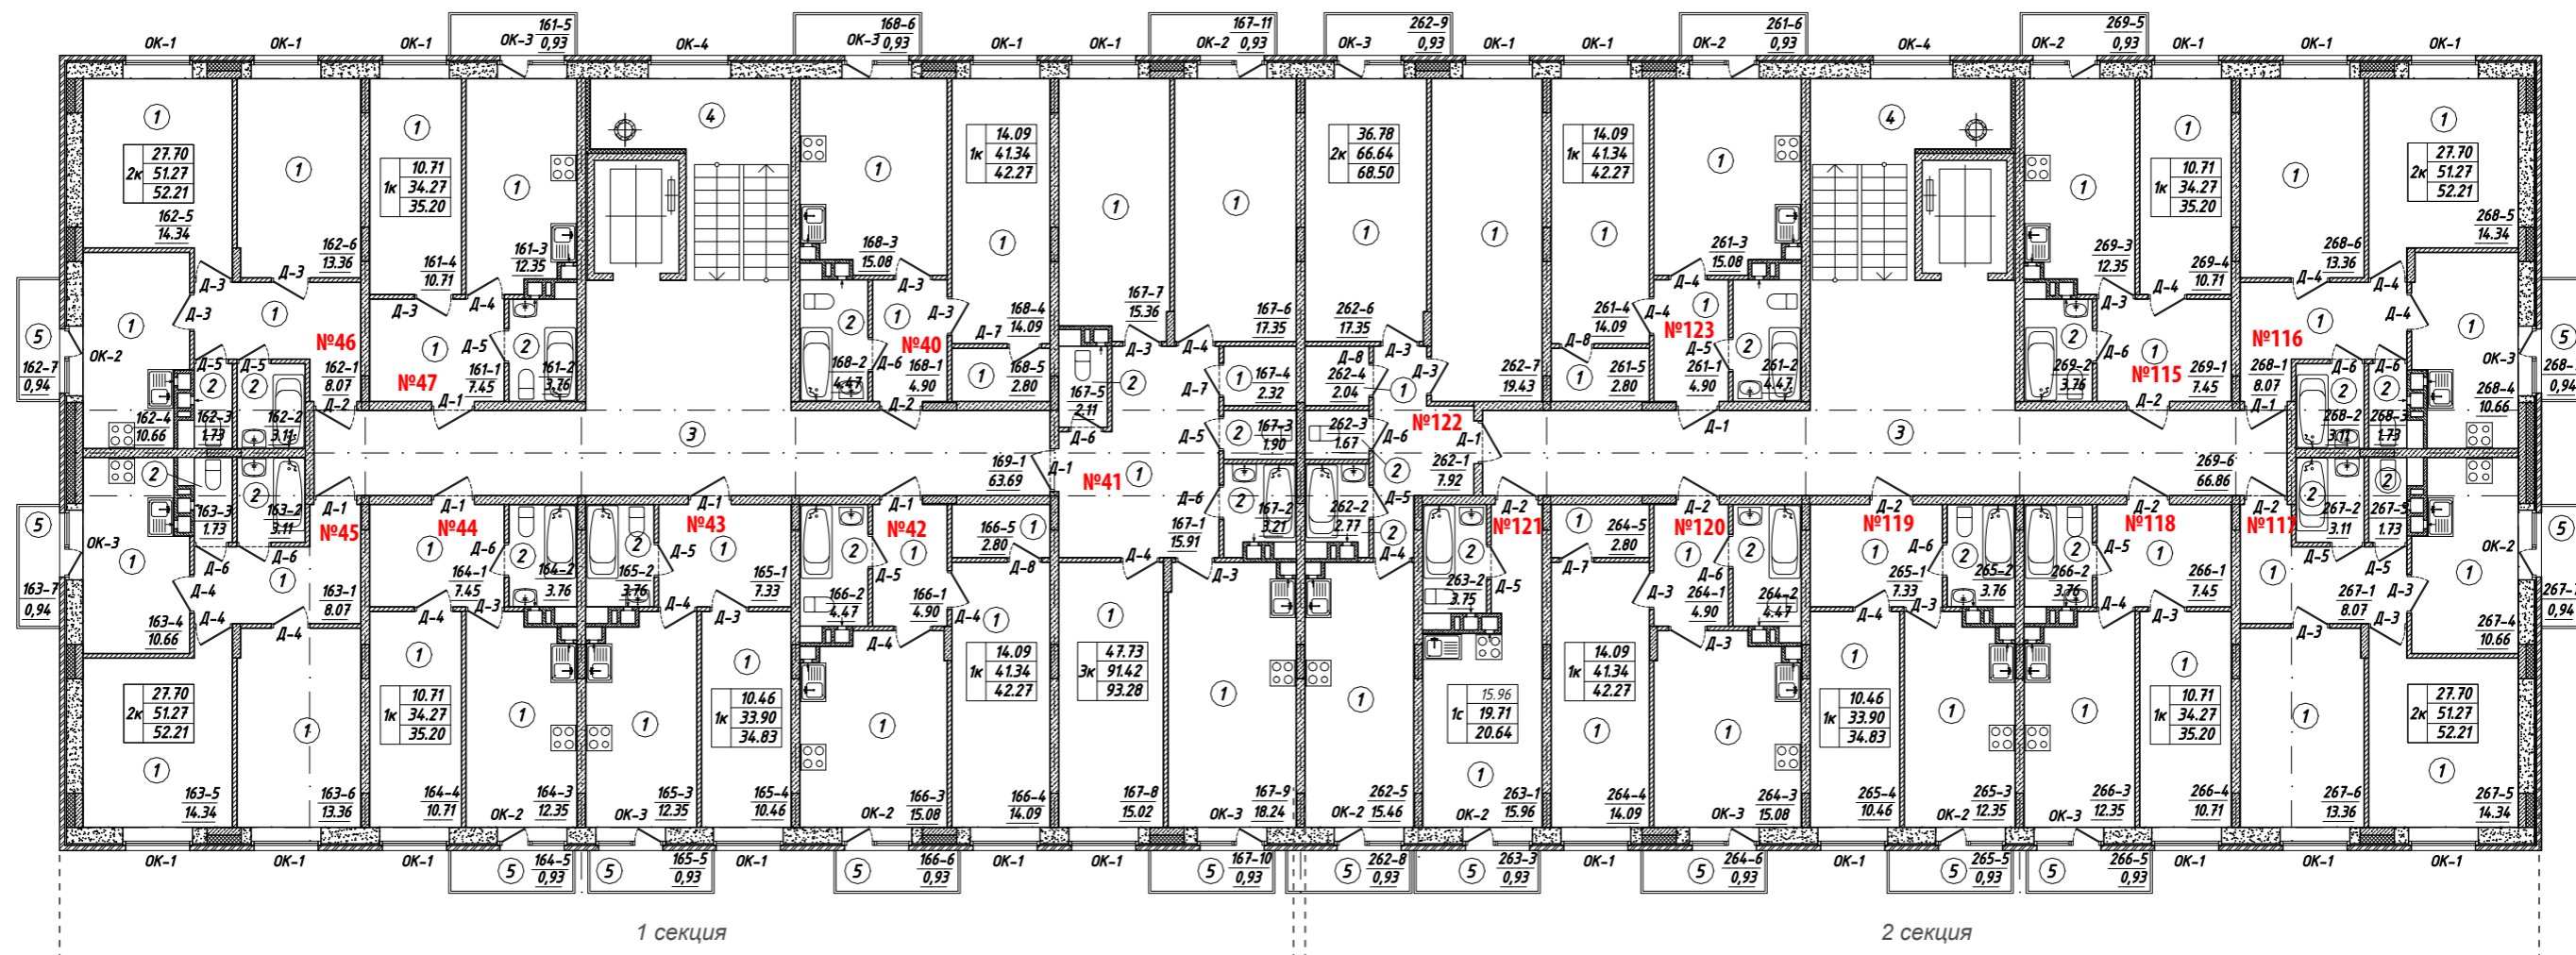


Экспликация помещений секции 2

Экспликация помещений секции 1

УСЛОВНЫЙ НОМЕР КВ.	ПРОЕКТНАЯ ПЛОЩАДЬ, КВ.М		
	ЖИЛАЯ ПЛОЩАДЬ	ОБЩАЯ ПЛОЩАДЬ (с коэффициентом)	КОЛ-ВО КОМНАТ
40	14,09	42,27	1
41	47,73	93,28	1
42	14,09	42,27	1
43	10,46	34,83	1
44	10,71	35,20	2
45	27,70	52,21	2
46	27,70	52,21	2
47	10,71	35,20	1

УСЛОВНЫЙ НОМЕР КВ.	ПРОЕКТНАЯ ПЛОЩАДЬ, КВ.М		
	ЖИЛАЯ ПЛОЩАДЬ	ОБЩАЯ ПЛОЩАДЬ (с коэффициентом)	КОЛ-ВО КОМНАТ
115	10,71	35,20	1
116	27,70	52,21	2
117	27,70	52,21	2
118	10,71	35,20	1
119	10,46	34,83	1
120	14,09	42,27	1
121	15,96	20,64	Ст.
122	36,78	68,50	2
123	14,09	42,27	1

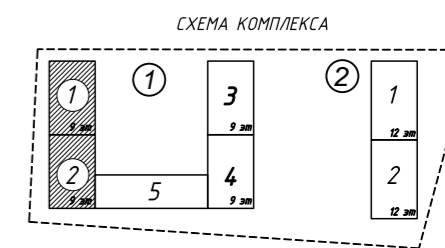

Условные обозначения:
 Первая цифра - номер секции
 Вторая цифра - номер этажа
 Третья цифра - номер квартиры
 Четвертая цифра - номер помещения по экспликации
 Площадь помещения

Тип квартиры

10,46	Жилая площадь квартиры
1к 33,90	Площадь квартиры
33,90	Общая площадь квартиры с коэффициентом 0,3


Экспликация помещений МОП секции 1

номер по плану	наименование	площадь м²
169-1	МОП	63,69

Экспликация помещений МОП секции 2

номер по плану	наименование	площадь м²
269-6	МОП	66,86

ОБЪЕКТ КАПИТАЛЬНОГО СТРОИТЕЛЬСТВА ЖИЛОЙ ЗАСТРОЙКИ
 «ИСТОМКИНО ПАРК 2»
 По адресу: МО, г. Ногинск, ул. Юбилейная
 Кадастровый номер участка 50:16:0302007:6524

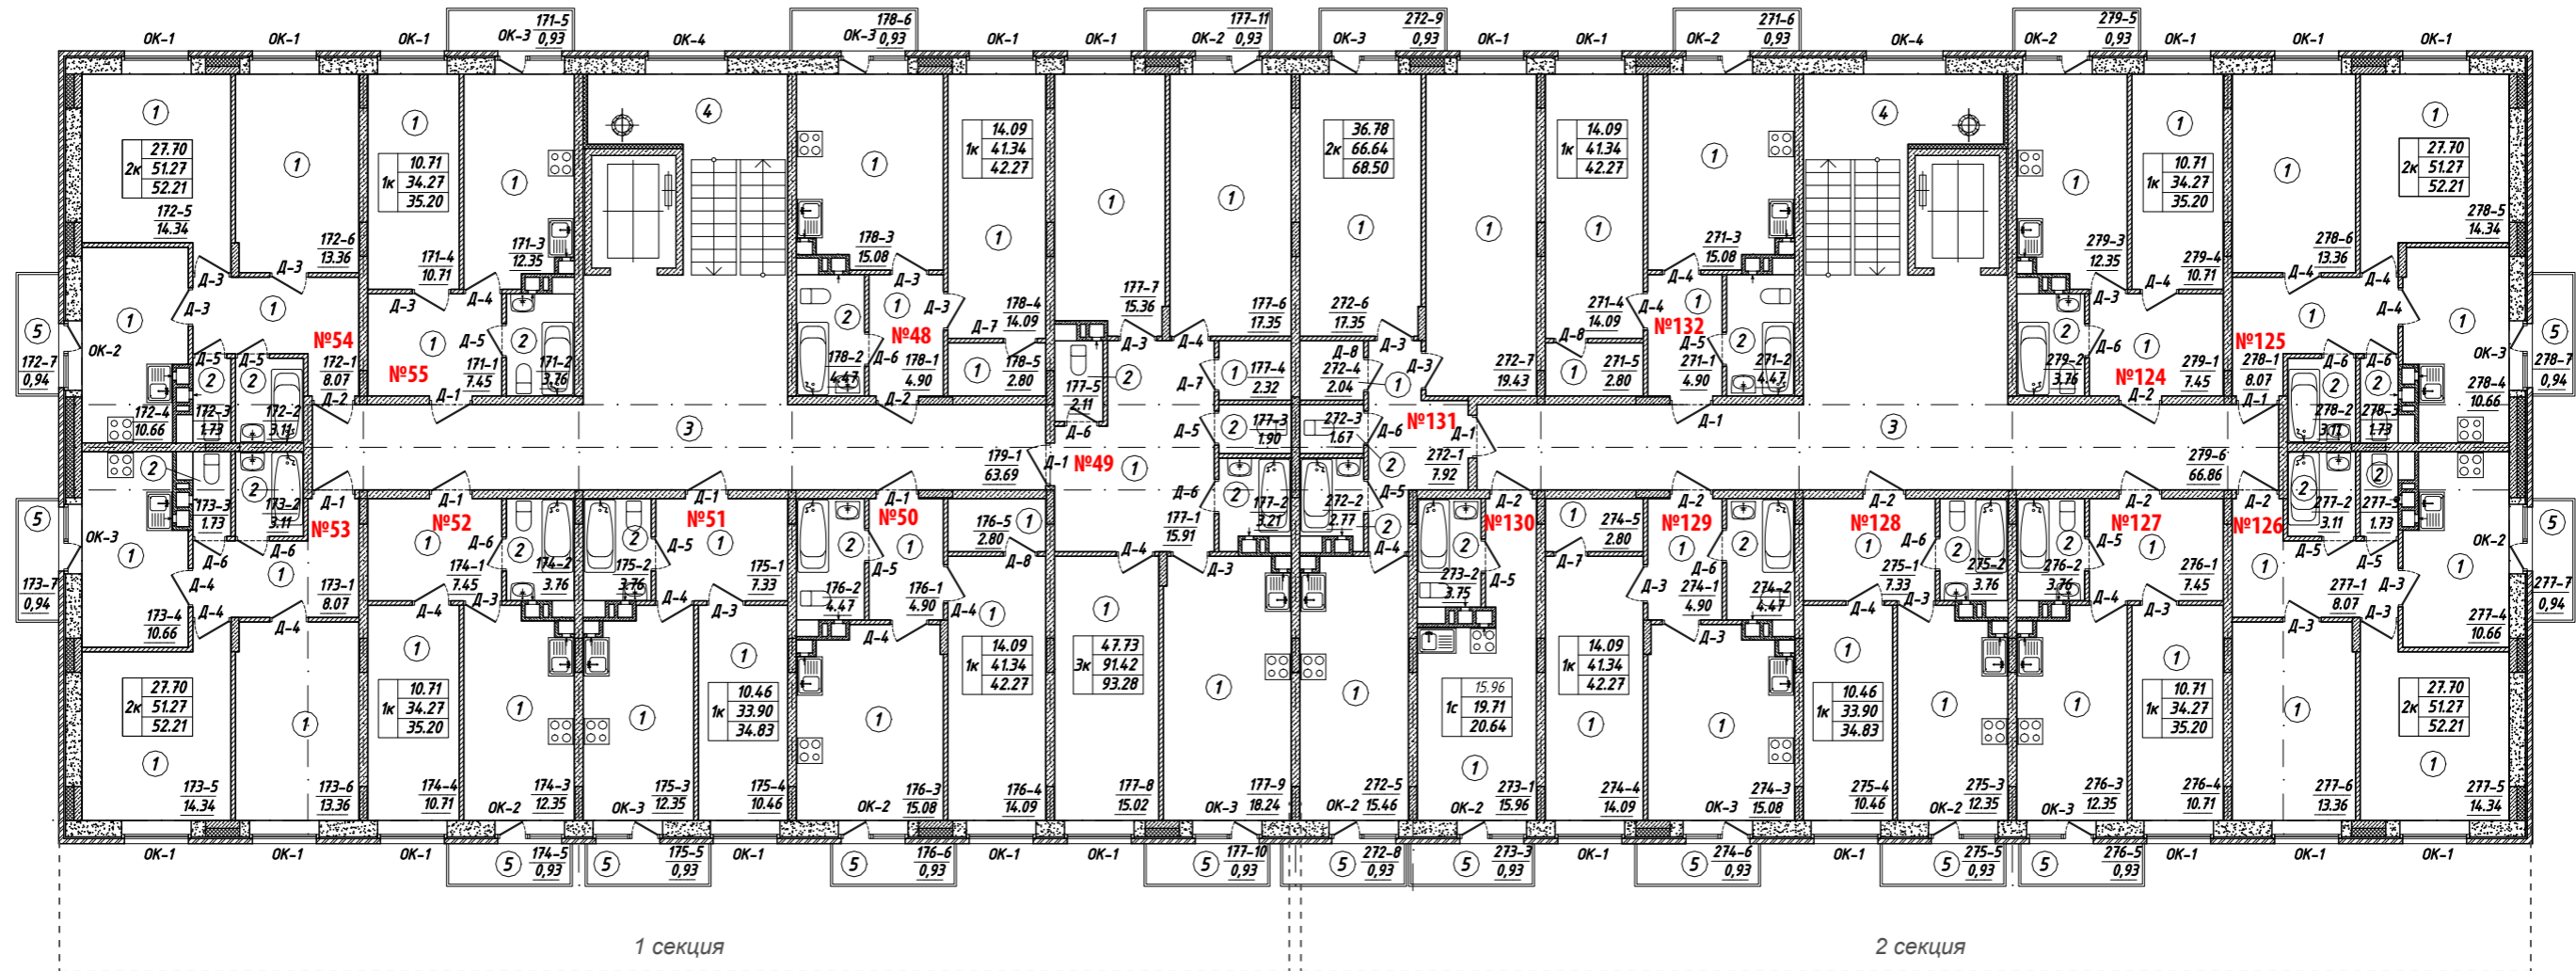

Экспликация помещений секции 1

УСЛОВНЫЙ НОМЕР КВ.	ПРОЕКТНАЯ ПЛОЩАДЬ, КВ.М		
	ЖИЛАЯ ПЛОЩАДЬ	ОБЩАЯ ПЛОЩАДЬ (с коэффициентом)	КОЛ-ВО КОМНАТ
48	14,09	42,27	1
49	47,73	93,28	1
50	14,09	42,27	1
51	10,46	34,83	1
52	10,71	35,20	2
53	27,70	52,21	2
54	27,70	52,21	2
55	10,71	35,20	1

Экспликация помещений МОП секции 1

номер по плану	наименование	площадь м²
179-1	МОП	63,69


Экспликация помещений секции 2

УСЛОВНЫЙ НОМЕР КВ.	ПРОЕКТНАЯ ПЛОЩАДЬ, КВ.М		
	ЖИЛАЯ ПЛОЩАДЬ	ОБЩАЯ ПЛОЩАДЬ (с коэффициентом)	КОЛ-ВО КОМНАТ
124	10,71	35,20	1
125	27,70	52,21	2
126	27,70	52,21	2
127	10,71	35,20	1
128	10,46	34,83	1
129	14,09	42,27	1
130	15,96	20,64	Ст.
131	36,78	68,50	2
132	14,09	42,27	1
		383,33	

Экспликация помещений МОП секции 2

номер по плану	наименование	площадь м²
279-6	МОП	66,86

СХЕМА КОМПЛЕКСА

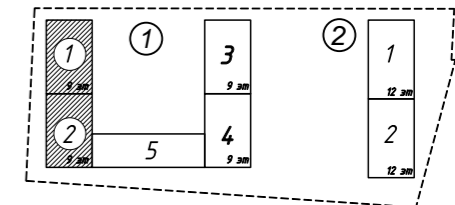


Условные обозначения:

- Первая цифра - номер секции
 - Вторая цифра - номер этажа
 - Третья цифра - номер квартиры
 - Четвёртая цифра - номер помещения по экспликации
 - Площадь помещения
- Тип квартиры
- | | | |
|----|-------|--|
| 1к | 10,46 | Жилая площадь квартиры |
| 1к | 33,90 | Площадь квартиры |
| 1к | 33,90 | Общая площадь квартиры с коэффициентом 0,3 |

ОБЪЕКТ КАПИТАЛЬНОГО СТРОИТЕЛЬСТВА ЖИЛОЙ ЗАСТРОЙКИ
«ИСТОМКИНО ПАРК 2»

По адресу: МО, г. Ногинск, ул. Юбилейная
Кадастровый номер участка 50:16:0302007:6524

Жилой Дом №1 Отделочный план
секция 1, секция 2 8 этажа на отм. +21.000

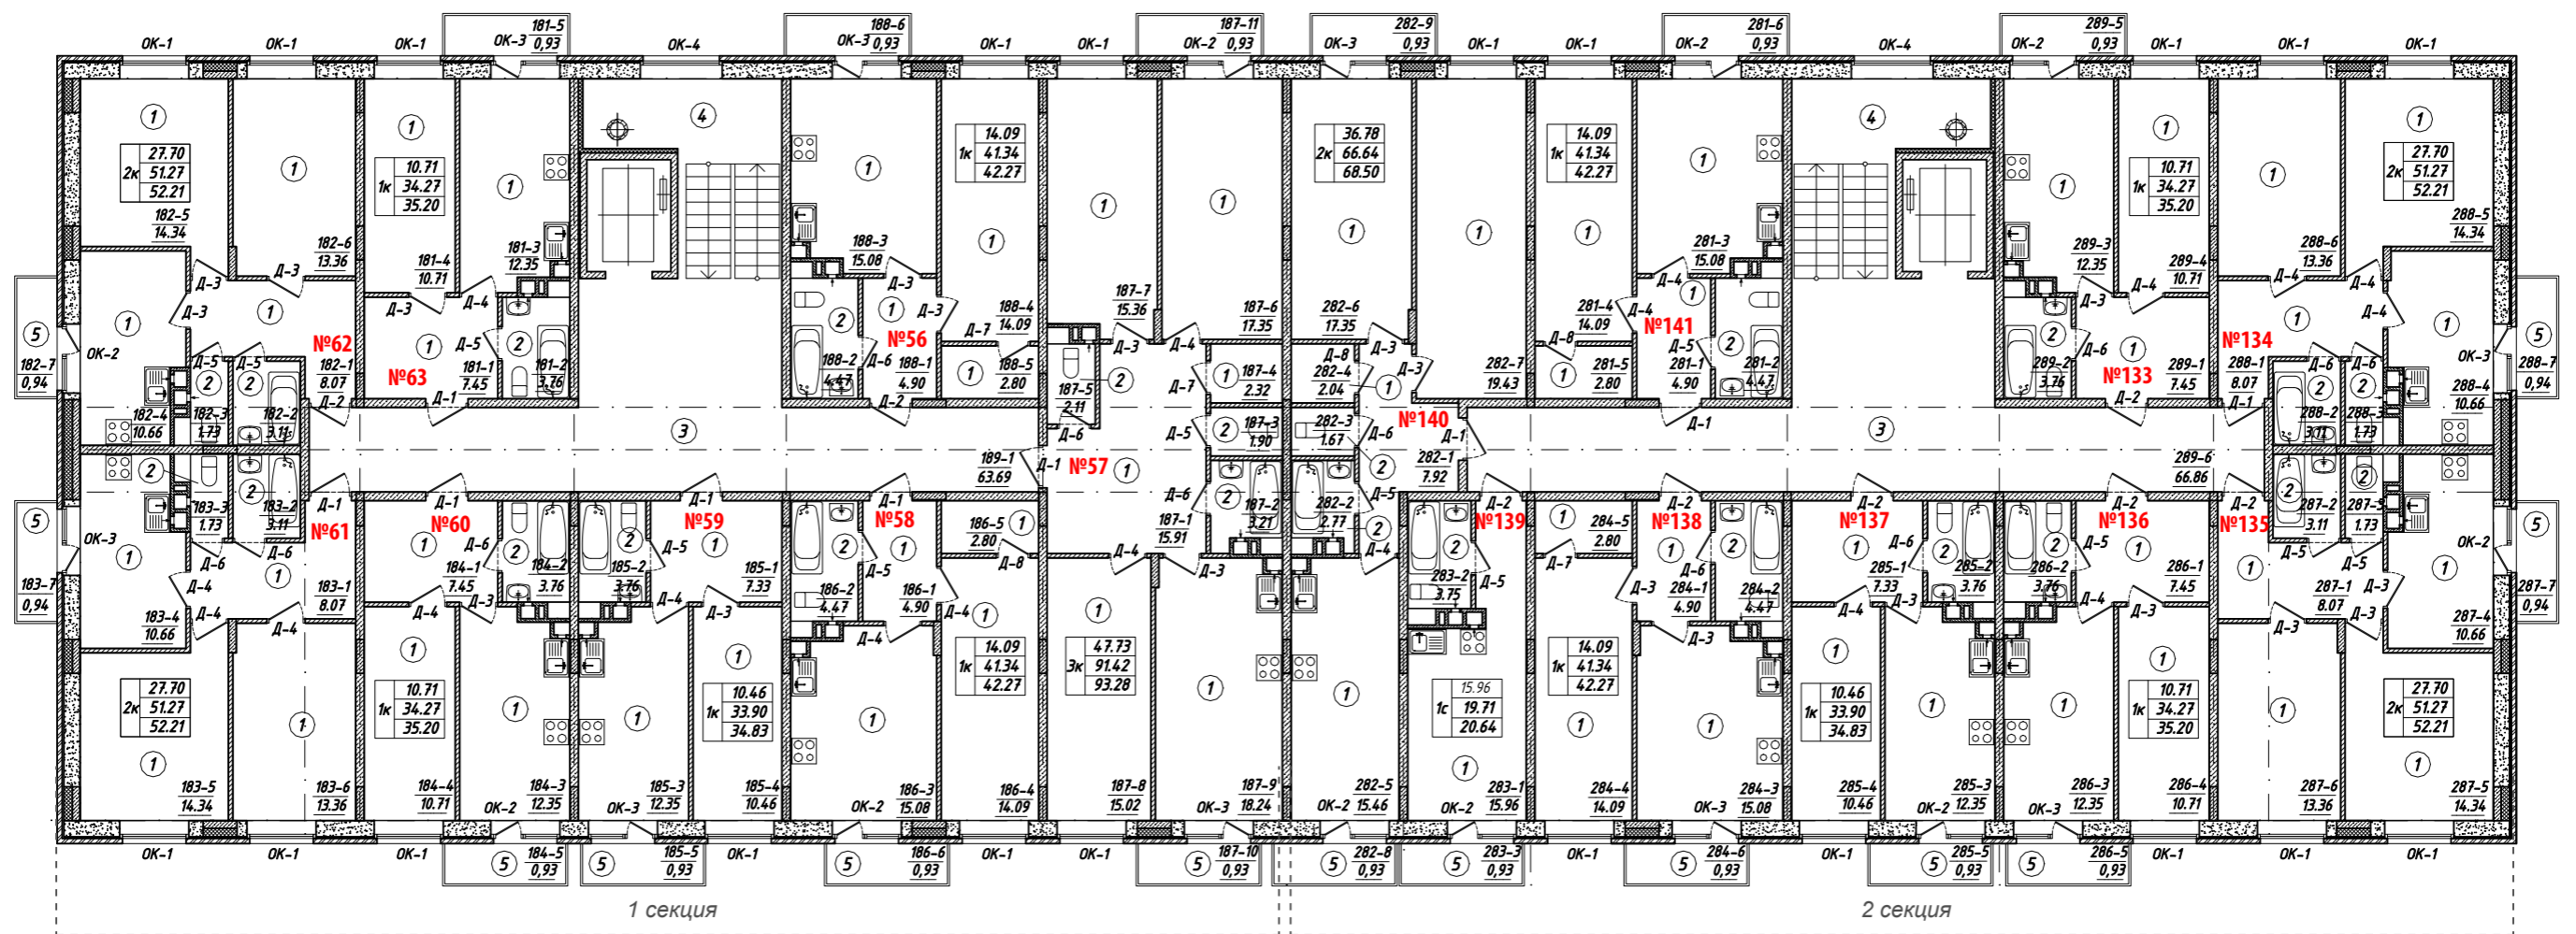


Экспликация помещений секции 2

Экспликация помещений секции 1

УСЛОВНЫЙ НОМЕР КВ.	ПРОЕКТНАЯ ПЛОЩАДЬ, КВ.М		
	ЖИЛАЯ ПЛОЩАДЬ	ОБЩАЯ ПЛОЩАДЬ (с коэффициентом)	КОЛ-ВО КОМНАТ
56	14,09	42,27	1
57	47,73	93,28	1
58	14,09	42,27	1
59	10,46	34,83	1
60	10,71	35,20	2
61	27,70	52,21	2
62	27,70	52,21	2
63	10,71	35,20	1

УСЛОВНЫЙ НОМЕР КВ.	ПРОЕКТНАЯ ПЛОЩАДЬ, КВ.М		
	ЖИЛАЯ ПЛОЩАДЬ	ОБЩАЯ ПЛОЩАДЬ (с коэффициентом)	КОЛ-ВО КОМНАТ
133	10,71	35,20	1
134	27,70	52,21	2
135	27,70	52,21	2
136	10,71	35,20	1
137	10,46	34,83	1
138	14,09	42,27	1
139	15,96	20,64	Ст.
140	36,78	68,50	2
141	14,09	42,27	1

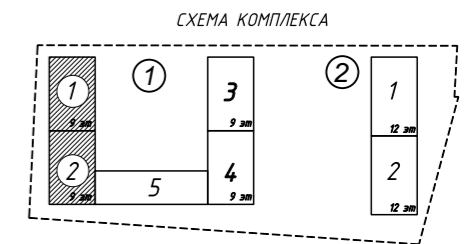

Условные обозначения:
Первая цифра - номер секции
Вторая цифра - номер этажа
Третья цифра - номер квартиры
Четвёртая цифра - номер помещения по
экспликации
Площадь помещения

Тип квартиры
Жилая площадь квартиры
Площадь квартиры
Общая площадь квартиры
с коэффициентом 0,3

Экспликация помещений МОП секции 1


номер по плану	наименование	площадь м²
189-1	МОП	63,69

Экспликация помещений МОП секции 2

номер по плану	наименование	площадь м²
289-6	МОП	66,86

ОБЪЕКТ КАПИТАЛЬНОГО СТРОИТЕЛЬСТВА ЖИЛОЙ ЗАСТРОЙКИ
«ИСТОМКИНО ПАРК 2»

По адресу: МО, г. Ногинск, ул. Юбилейная
Кадастровый номер участка 50:16:0302007:6524

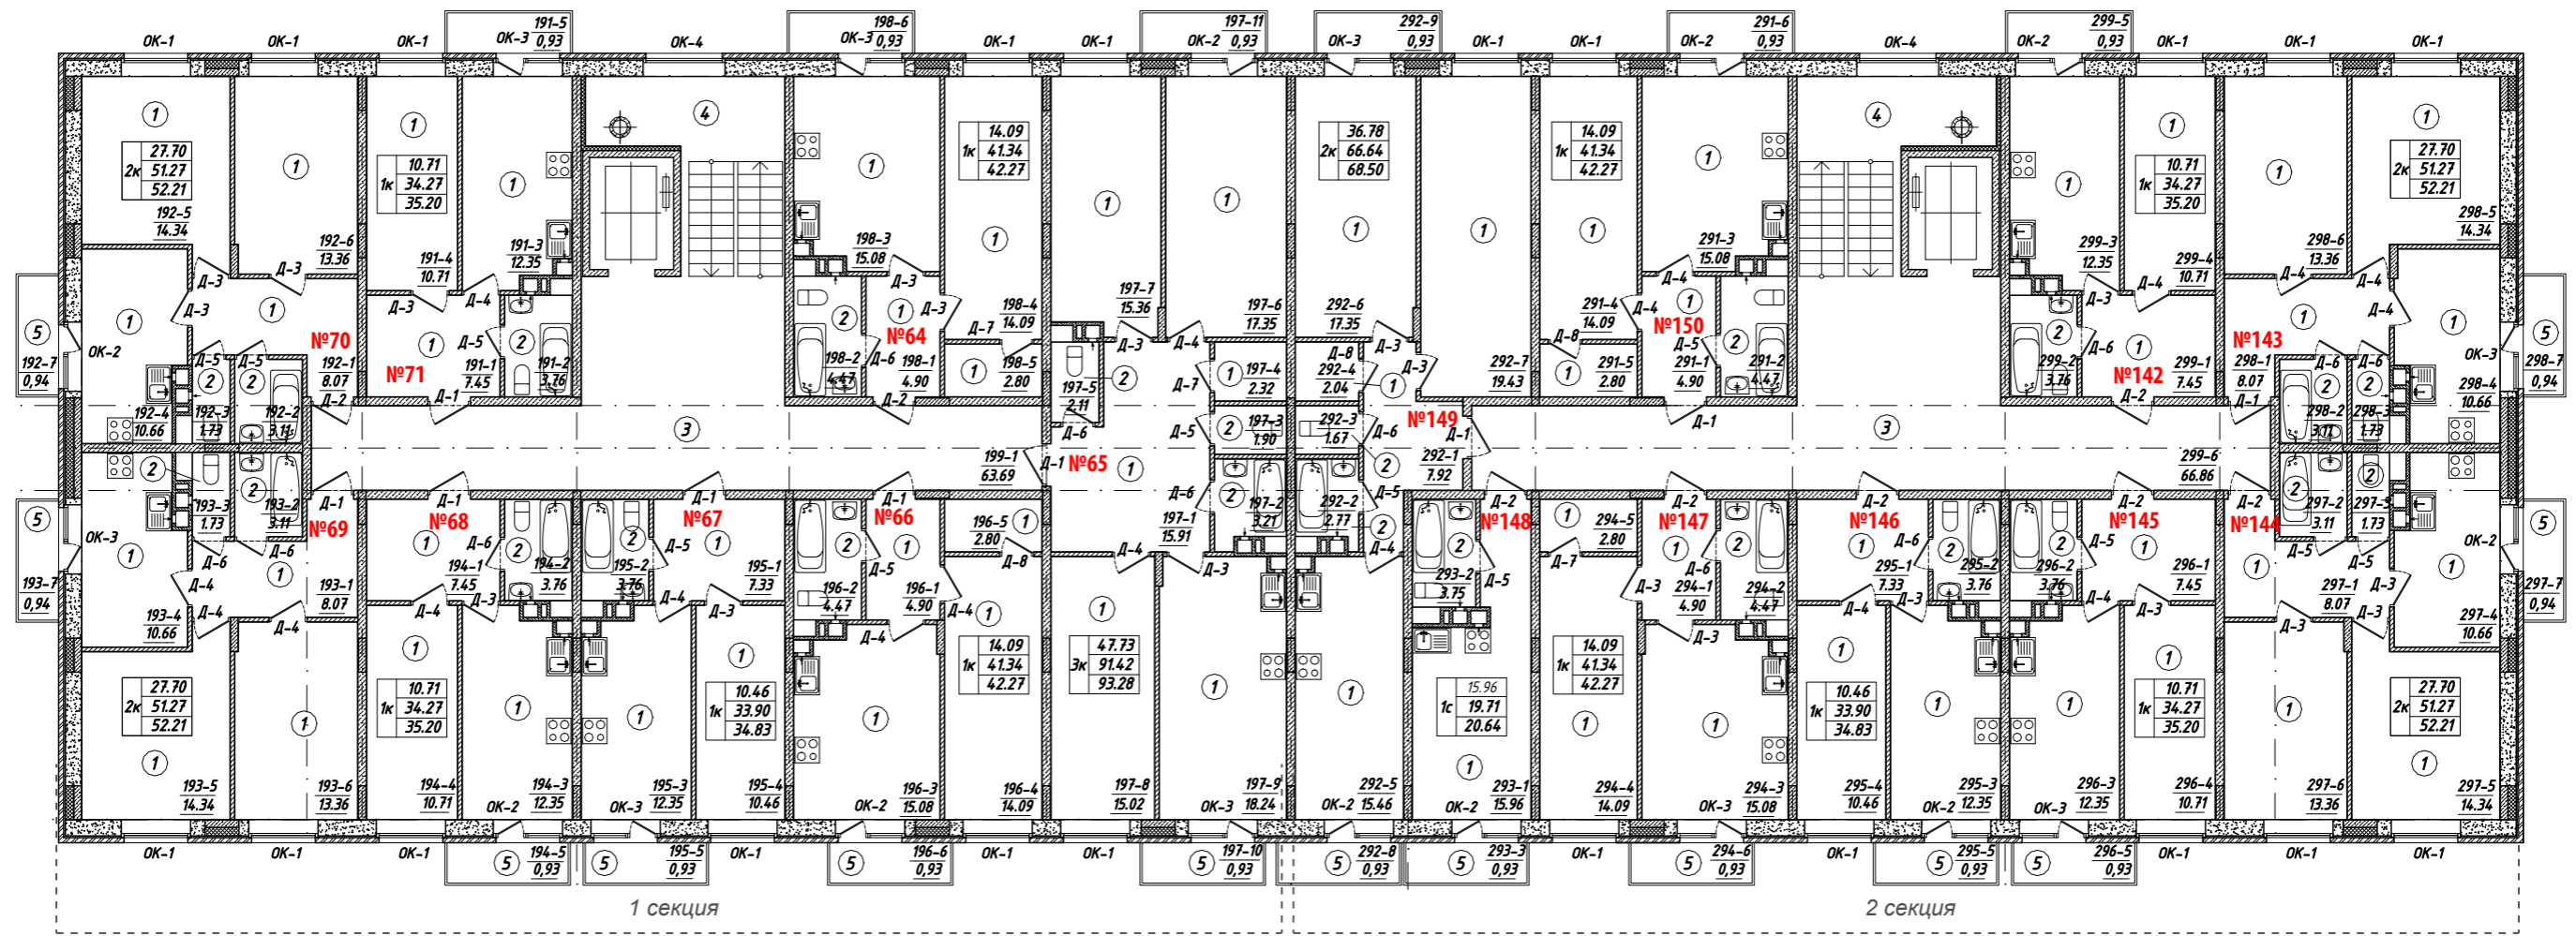


Экспликация помещений секции 2

Экспликация помещений секции 1

УСЛОВНЫЙ НОМЕР КВ.	ПРОЕКТНАЯ ПЛОЩАДЬ, КВ.М		
	ЖИЛАЯ ПЛОЩАДЬ	ОБЩАЯ ПЛОЩАДЬ (с коэффициентом)	КОЛ-ВО КОМНАТ
64	14,09	42,27	1
65	47,73	93,28	1
66	14,09	42,27	1
67	10,46	34,83	1
68	10,71	35,20	2
69	27,70	52,21	2
70	27,70	52,21	2
71	10,71	35,20	1

УСЛОВНЫЙ НОМЕР КВ.	ПРОЕКТНАЯ ПЛОЩАДЬ, КВ.М		
	ЖИЛАЯ ПЛОЩАДЬ	ОБЩАЯ ПЛОЩАДЬ (с коэффициентом)	КОЛ-ВО КОМНАТ
142	10,71	35,20	1
143	27,70	52,21	2
144	27,70	52,21	2
145	10,71	35,20	1
146	10,46	34,83	1
147	14,09	42,27	1
148	15,96	20,64	Ст.
149	36,78	68,50	2
150	14,09	42,27	1

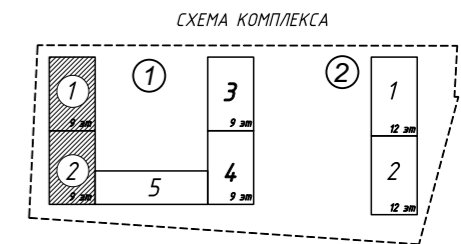

Условные обозначения:

- Первая цифра - номер секции
 - Вторая цифра - номер этажа
 - Третья цифра - номер квартиры
 - Четвёртая цифра - номер помещения по экспликации
 - Площадь помещения
- Тип квартиры
- | | | |
|----|-------|--|
| 1к | 10,46 | Жилая площадь квартиры |
| | 33,90 | Площадь квартиры |
| | 33,90 | Общая площадь квартиры с коэффициентом 0,3 |

Экспликация помещений МОП секции 1


номер по плану	наименование	площадь м²
199-1	МОП	63,69

Экспликация помещений МОП секции 2

номер по плану	наименование	площадь м²
299-6	МОП	66,86

ОБЪЕКТ КАПИТАЛЬНОГО СТРОИТЕЛЬСТВА ЖИЛОЙ ЗАСТРОЙКИ «ИСТОМКИНО ПАРК 2»

По адресу: МО, г. Ногинск, ул. Юбилейная
Кадастровый номер участка 50:16:0302007:6524

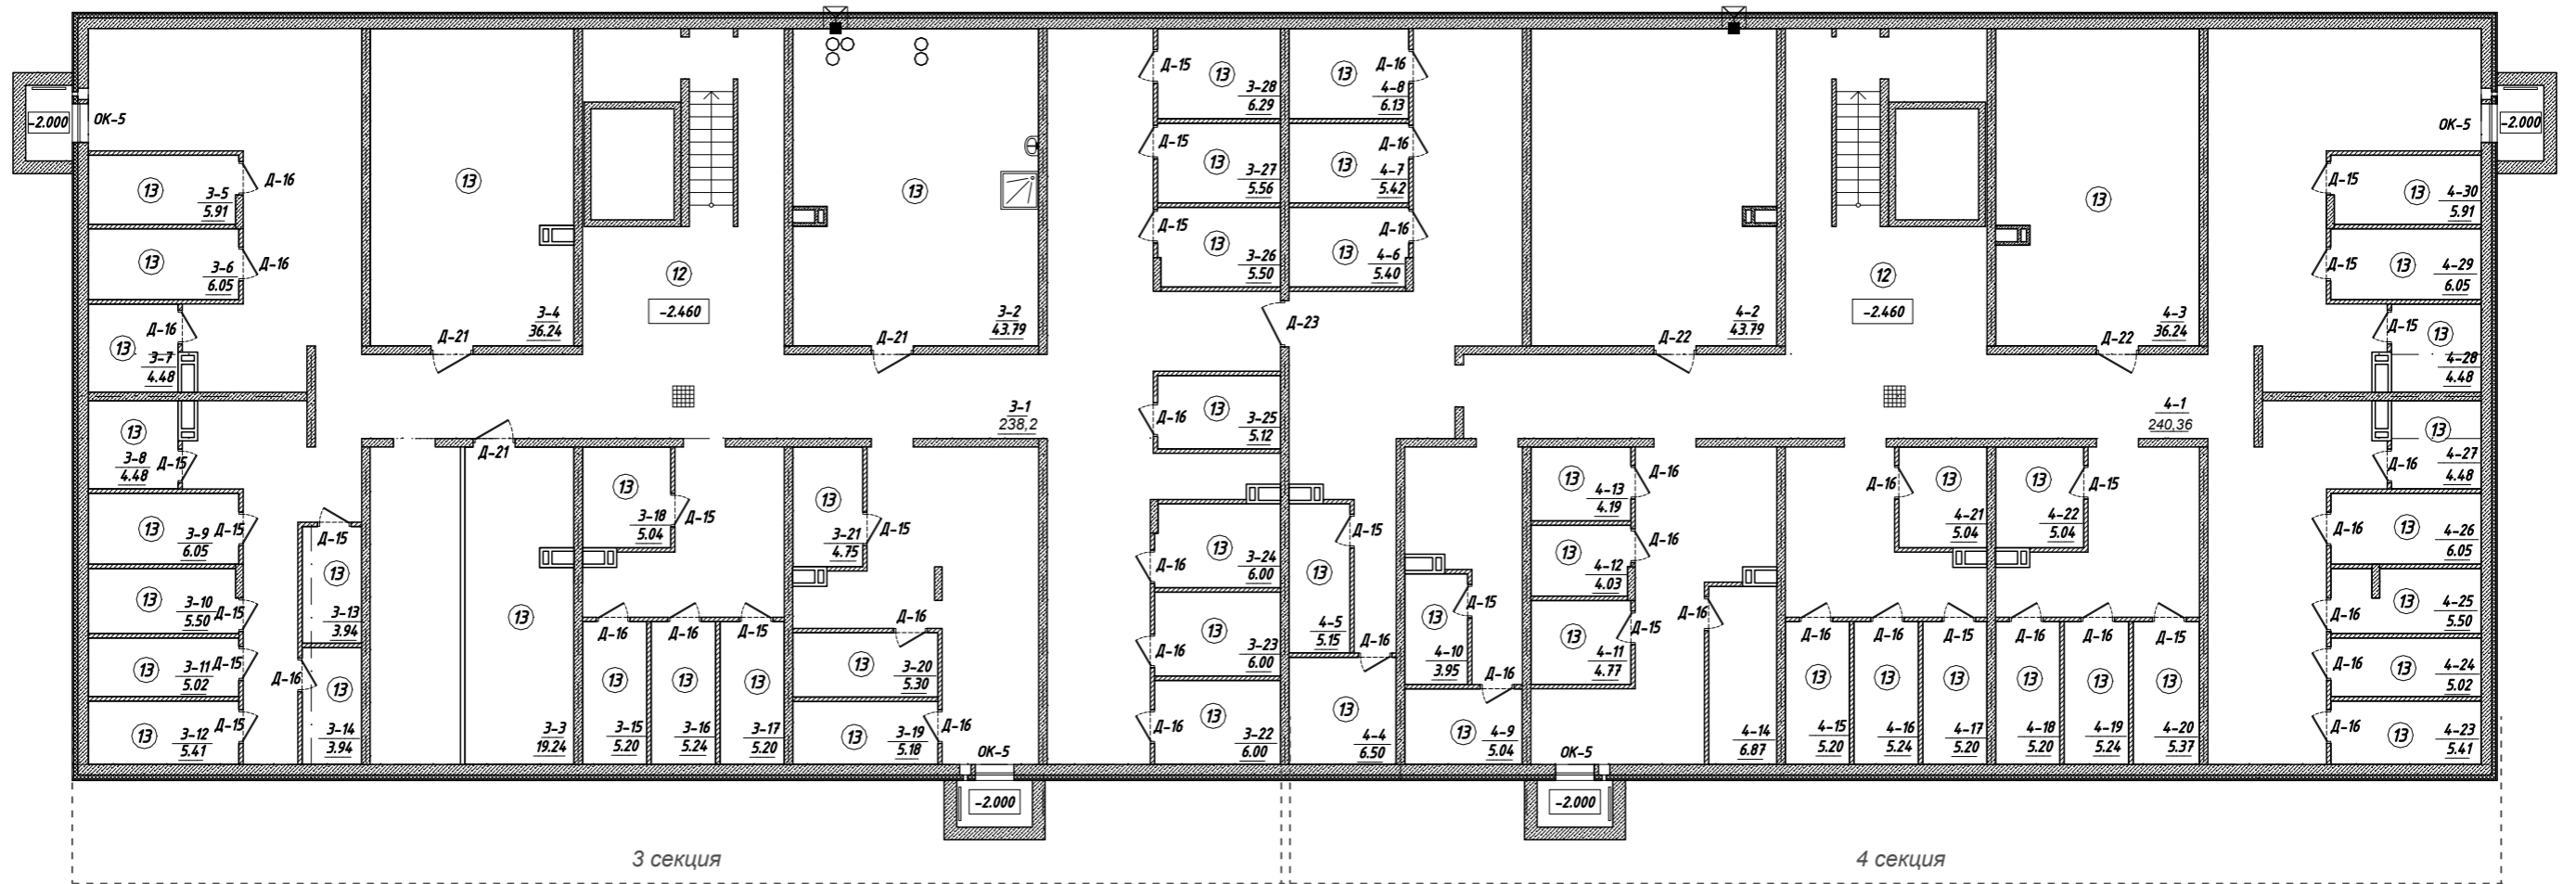

Экспликация помещений секции 3

номер помещ.	Наименование	Площадь, м ²
3-1	Подвальное помещение	238,2
3-2	Кладовая уборочного инвентаря	43,79
3-3	Электрощитовая	19,24
3-4	Аппаратная телекоммуникаций	36,24
3-5	Техническое помещение	5,91
3-6	Техническое помещение	6,05
3-7	Техническое помещение	4,48
3-8	Техническое помещение	4,48
3-9	Техническое помещение	6,05
3-10	Техническое помещение	5,50
3-11	Техническое помещение	5,02
3-12	Техническое помещение	5,41
3-13	Техническое помещение	3,94
3-14	Техническое помещене	3,94


Экспликация помещений секции 4

номер помещ.	Наименование	Площадь, м ²
3-15	Техническое помещение	5,20
3-16	Техническое помещение	5,24
3-17	Техническое помещение	5,20
3-18	Техническое помещение	5,04
3-19	Техническое помещение	5,18
3-20	Техническое помещение	5,30
3-21	Техническое помещение	4,75
3-22	Техническое помещение	6,00
3-23	Техническое помещение	6,00
3-24	Техническое помещение	6,00
3-25	Техническое помещение	5,12
3-26	Техническое помещение	5,50
3-27	Техническое помещение	5,56
3-28	Техническое помещение	6,29

номер помещ.	Наименование	Площадь, м ²
4-1	Подвальное помещение	240,36
4-2	ИТП	43,79
4-3	Узел ввода водопровода и ПНС	36,24
4-4	Технические помещения	6,50
4-5	Технические помещения	5,15
4-6	Технические помещения	5,40
4-7	Технические помещения	5,42
4-8	Технические помещения	6,13
4-9	Технические помещения	5,04
4-10	Технические помещения	3,95
4-11	Технические помещения	4,77
4-12	Технические помещения	4,03
4-13	Технические помещения	4,19
4-14	Технические помещения	6,87
4-15	Технические помещения	5,20

номер помещ.	Наименование	Площадь, м ²
4-16	Технические помещения	5,24
4-17	Технические помещения	5,20
4-18	Технические помещения	5,20
4-19	Технические помещения	5,24
4-20	Технические помещения	5,37
4-21	Технические помещения	5,04
4-22	Технические помещения	5,04
4-23	Технические помещения	5,41
4-24	Технические помещения	5,02
4-25	Технические помещения	5,50
4-26	Технические помещения	6,05
4-27	Технические помещения	4,48
4-28	Технические помещения	4,48
4-29	Технические помещения	6,05
4-30	Технические помещения	5,91

СХЕМА КОМПЛЕКСА

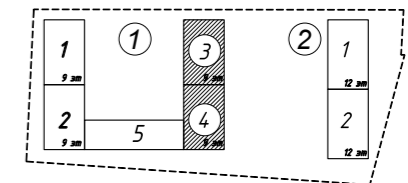

Условные обозначения:


Первая цифра - номер секции
Вторая цифра - номер этажа
Третья цифра - номер квартиры
Четвертая цифра - номер помещения по экспликации
Площадь помещения

Тип квартиры 1к
Жилая площадь квартиры 10,46
Площадь квартиры 33,90
Общая площадь квартиры с коэффициентом 0,3 33,90

ОБЪЕКТ КАПИТАЛЬНОГО СТРОИТЕЛЬСТВА ЖИЛОЙ ЗАСТРОЙКИ
«ИСТОМКИНО ПАРК 2»

По адресу: МО, г. Ногинск, ул. Юбилейная
Кадастровый номер участка 50:16:0302007:6524

Жилой Дом №1 Отделочный план
секция 3, секция 4 1 этажа на отм. 0.000

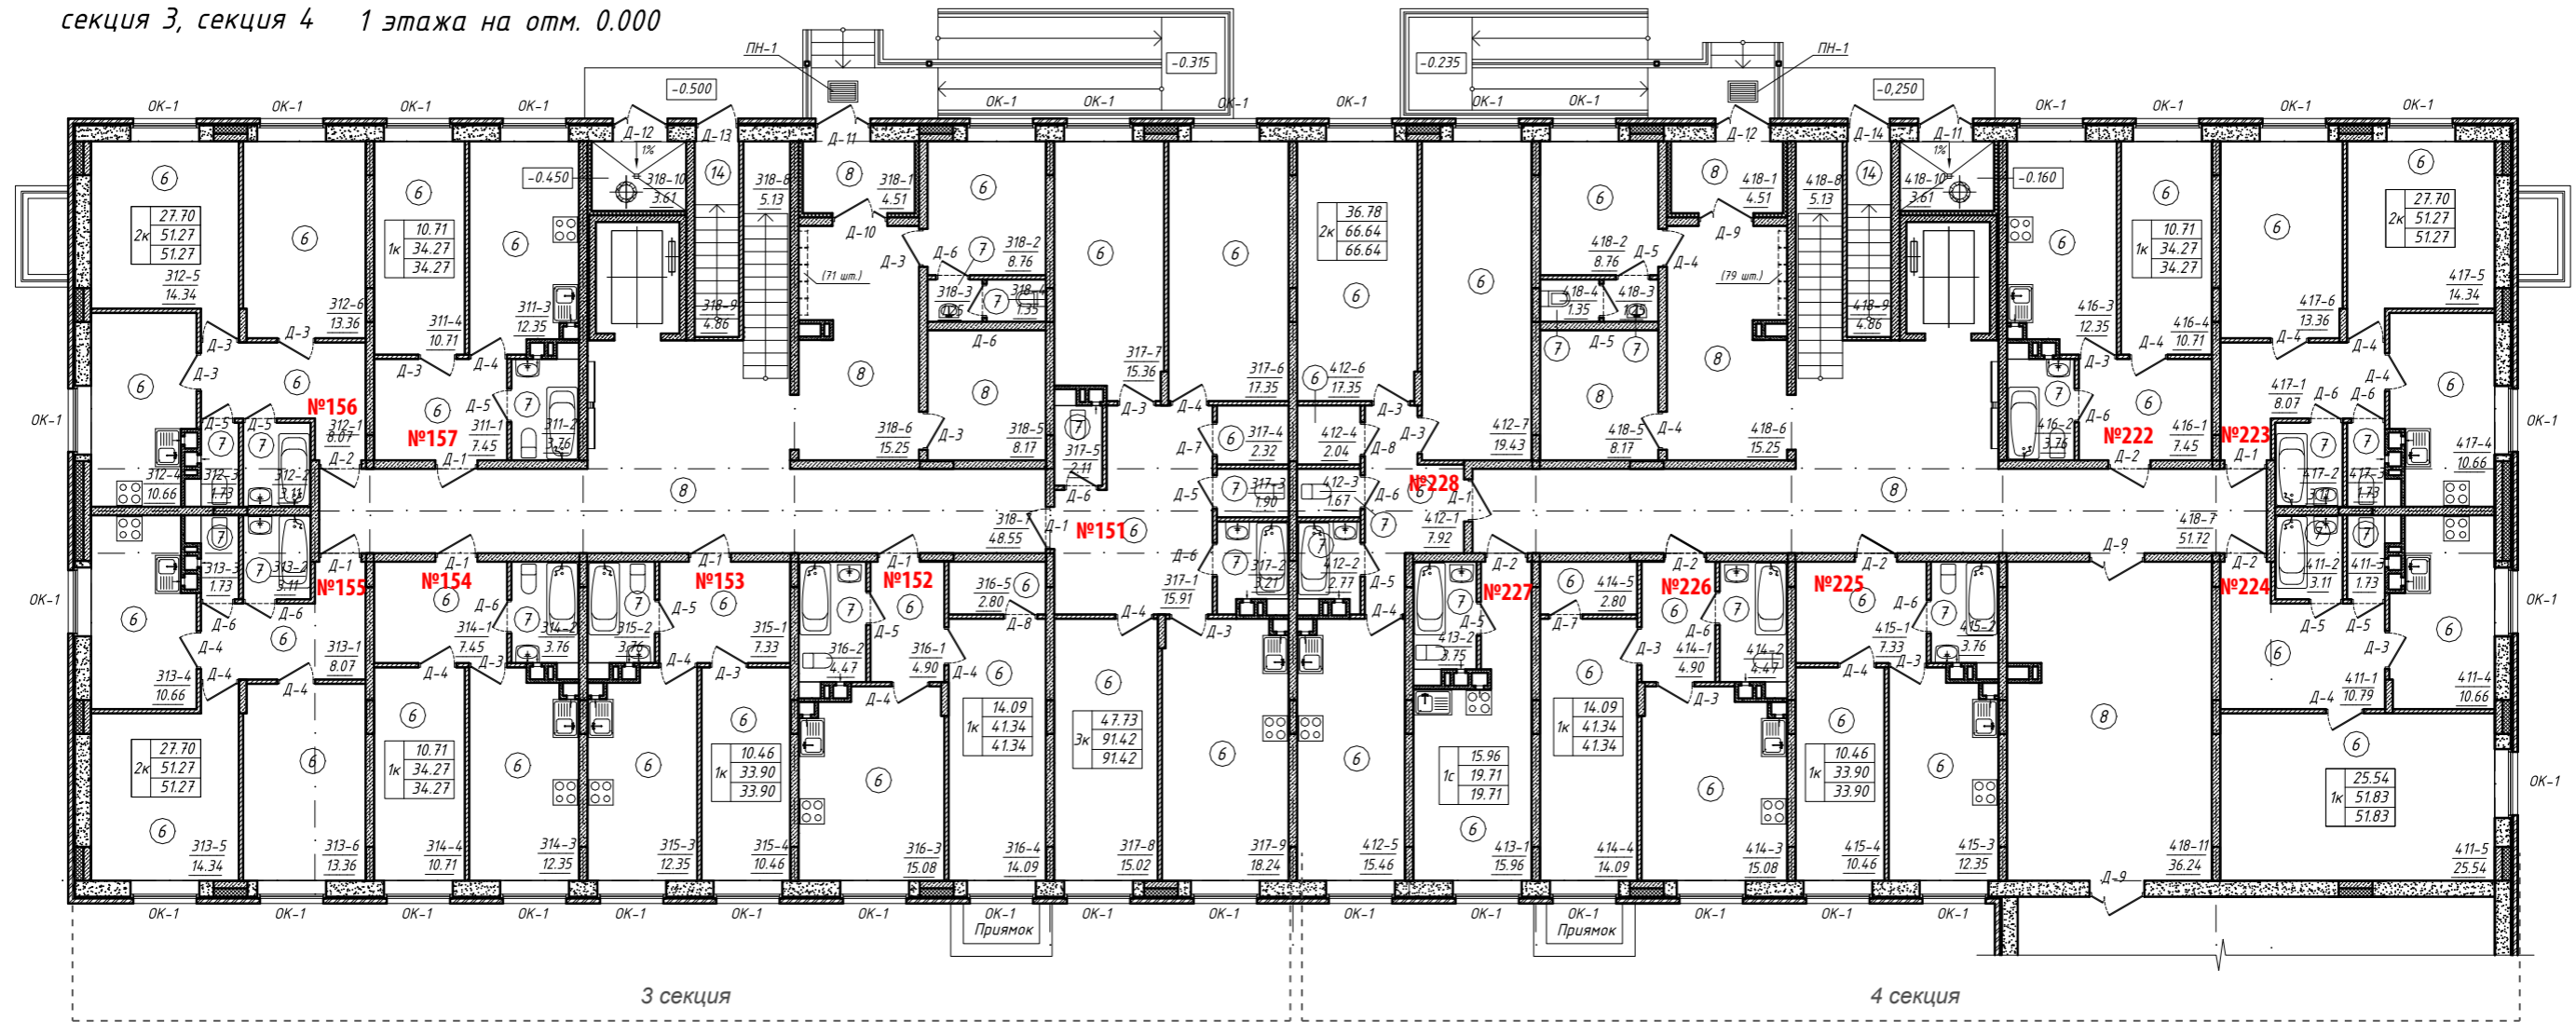

Экспликация помещений секции 3

УСЛОВНЫЙ НОМЕР КВ.	ПРОЕКТНАЯ ПЛОЩАДЬ, КВ.М		
	ЖИЛАЯ ПЛОЩАДЬ	ОБЩАЯ ПЛОЩАДЬ (с коэффициентом)	КОЛ-ВО КОМНАТ
151	47,73	91,42	3
152	14,09	41,34	1
153	10,46	33,90	1
154	10,71	34,27	1
155	27,70	51,27	2
156	27,70	51,27	2
157	10,71	34,27	1

Экспликация помещений секции 4

УСЛОВНЫЙ НОМЕР КВ.	ПРОЕКТНАЯ ПЛОЩАДЬ, КВ.М		
	ЖИЛАЯ ПЛОЩАДЬ	ОБЩАЯ ПЛОЩАДЬ (с коэффициентом)	КОЛ-ВО КОМНАТ
222	10,71	34,27	1
223	27,70	51,27	2
224	25,54	51,83	1
225	10,46	33,90	1
226	14,09	41,34	1
227	15,96	19,71	Ст.
228	36,78	66,64	2


Экспликация помещений МОП секции 3

номер по плану	наименование	площадь м²
318-1	Тамбур	4,51
318-2	Комната консьержа	8,76
318-3	Умывальная консьержа	1,25
318-4	С/У консьержа	1,35
318-5	Колясочная	8,17
318-6	Коридор	15,25
318-7	Коридор	48,55
318-8	Лестница	5,13
318-9	Лестница в подвал	4,86
318-10	Мусорная камера	3,61

Экспликация помещений МОП секции 4

номер по плану	наименование	площадь м²
418-1	Тамбур	4,51
418-2	Комната консьержа	8,76
418-3	Умывальная консьержа	1,25
418-4	С/У консьержа	1,35
418-5	Колясочная	8,17
418-6	Коридор	15,25
418-7	Коридор	51,72
418-8	Лестница	5,13
418-9	Лестница в подвал	4,86
418-10	Мусорная камера	3,61
418-11	Подсобное помещение	36,24

СХЕМА КОМПЛЕКСА

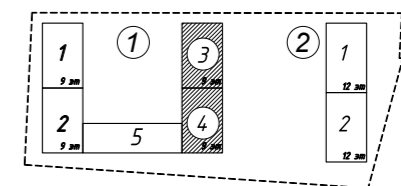


Условные обозначения:

Первая цифра - номер секции
Вторая цифра - номер этажа
Третья цифра - номер квартиры
Четвертая цифра - номер помещения по экспликации
Площадь помещения

Тип квартиры: 1к 10,46 (Жилая площадь квартиры)
1к 33,90 (Площадь квартиры)
1к 33,90 (Общая площадь квартиры с коэффициентом 0,3)

ОБЪЕКТ КАПИТАЛЬНОГО СТРОИТЕЛЬСТВА ЖИЛОЙ ЗАСТРОЙКИ
«ИСТОМКИНО ПАРК 2»
По адресу: МО, г. Ногинск, ул. Юбилейная
Кадастровый номер участка 50:16:0302007:6524

Жилой Дом №1 Отделочный план
секция 3, секция 4 2 этажа на отм. +3.000

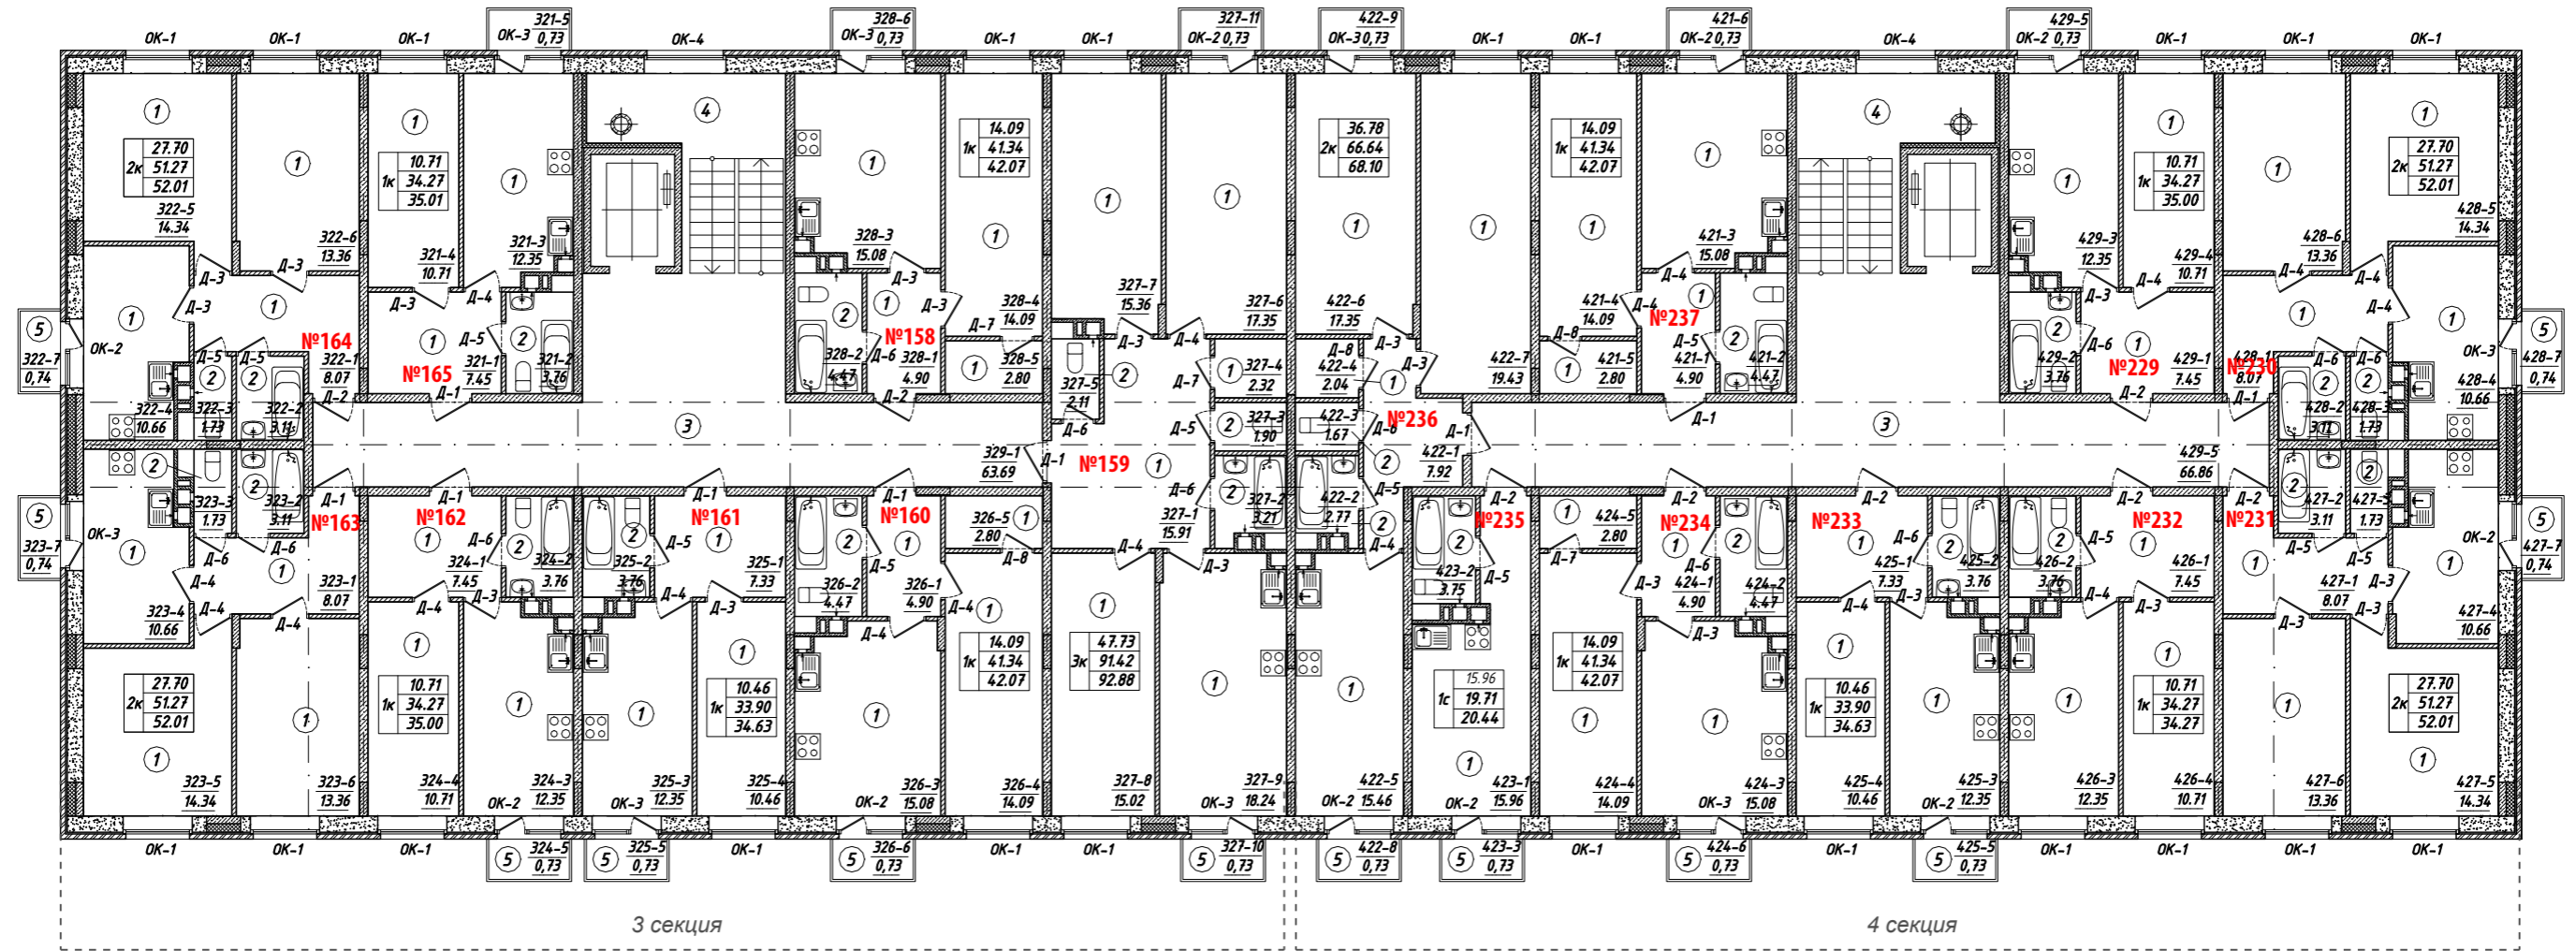


Экспликация помещений секции 3

УСЛОВНЫЙ НОМЕР КВ.	ПРОЕКТНАЯ ПЛОЩАДЬ, КВ.М		
	ЖИЛАЯ ПЛОЩАДЬ	ОБЩАЯ ПЛОЩАДЬ (с коэффициентом)	КОЛ-ВО КОМНАТ
158	14,09	42,07	3
159	47,73	92,88	3
160	14,09	42,07	1
161	10,46	34,63	1
162	10,71	35,00	1
163	27,70	52,01	2
164	27,70	52,01	2
165	10,71	35,00	1

Экспликация помещений секции 4

УСЛОВНЫЙ НОМЕР КВ.	ПРОЕКТНАЯ ПЛОЩАДЬ, КВ.М		
	ЖИЛАЯ ПЛОЩАДЬ	ОБЩАЯ ПЛОЩАДЬ (с коэффициентом)	КОЛ-ВО КОМНАТ
229	25,54	51,83	1
230	27,70	52,01	2
231	27,70	52,01	2
232	10,71	34,27	1
233	10,46	34,63	1
234	14,09	42,07	1
235	15,96	20,44	Ст.
236	36,78	68,10	2
237	14,09	42,07	1

СХЕМА КОМПЛЕКСА

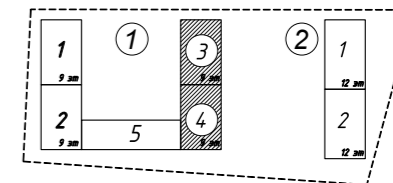

Условные обозначения:

- Первая цифра - номер секции
 - Вторая цифра - номер этажа
 - Третья цифра - номер квартиры
 - Четвёртая цифра - номер помещения по экспликации
 - Площадь помещения
-
- Тип квартиры
 - Жилая площадь квартиры
 - Площадь квартиры
 - Общая площадь квартиры с коэффициентом 0,3

Экспликация помещений МОП секции 3


номер по плану	наименование	площадь м²
329-1	МОП	63,69

Экспликация помещений МОП секции 4

номер по плану	наименование	площадь м²
429-5	МОП	66,86

ОБЪЕКТ КАПИТАЛЬНОГО СТРОИТЕЛЬСТВА ЖИЛОЙ ЗАСТРОЙКИ
«ИСТОМКИНО ПАРК 2»
По адресу: МО, г. Ногинск, ул. Юбилейная
Кадастровый номер участка 50:16:0302007:6524

Жилой Дом №1 Отделочный план
секция 3, секция 4 3 этажа на отм. +6.000

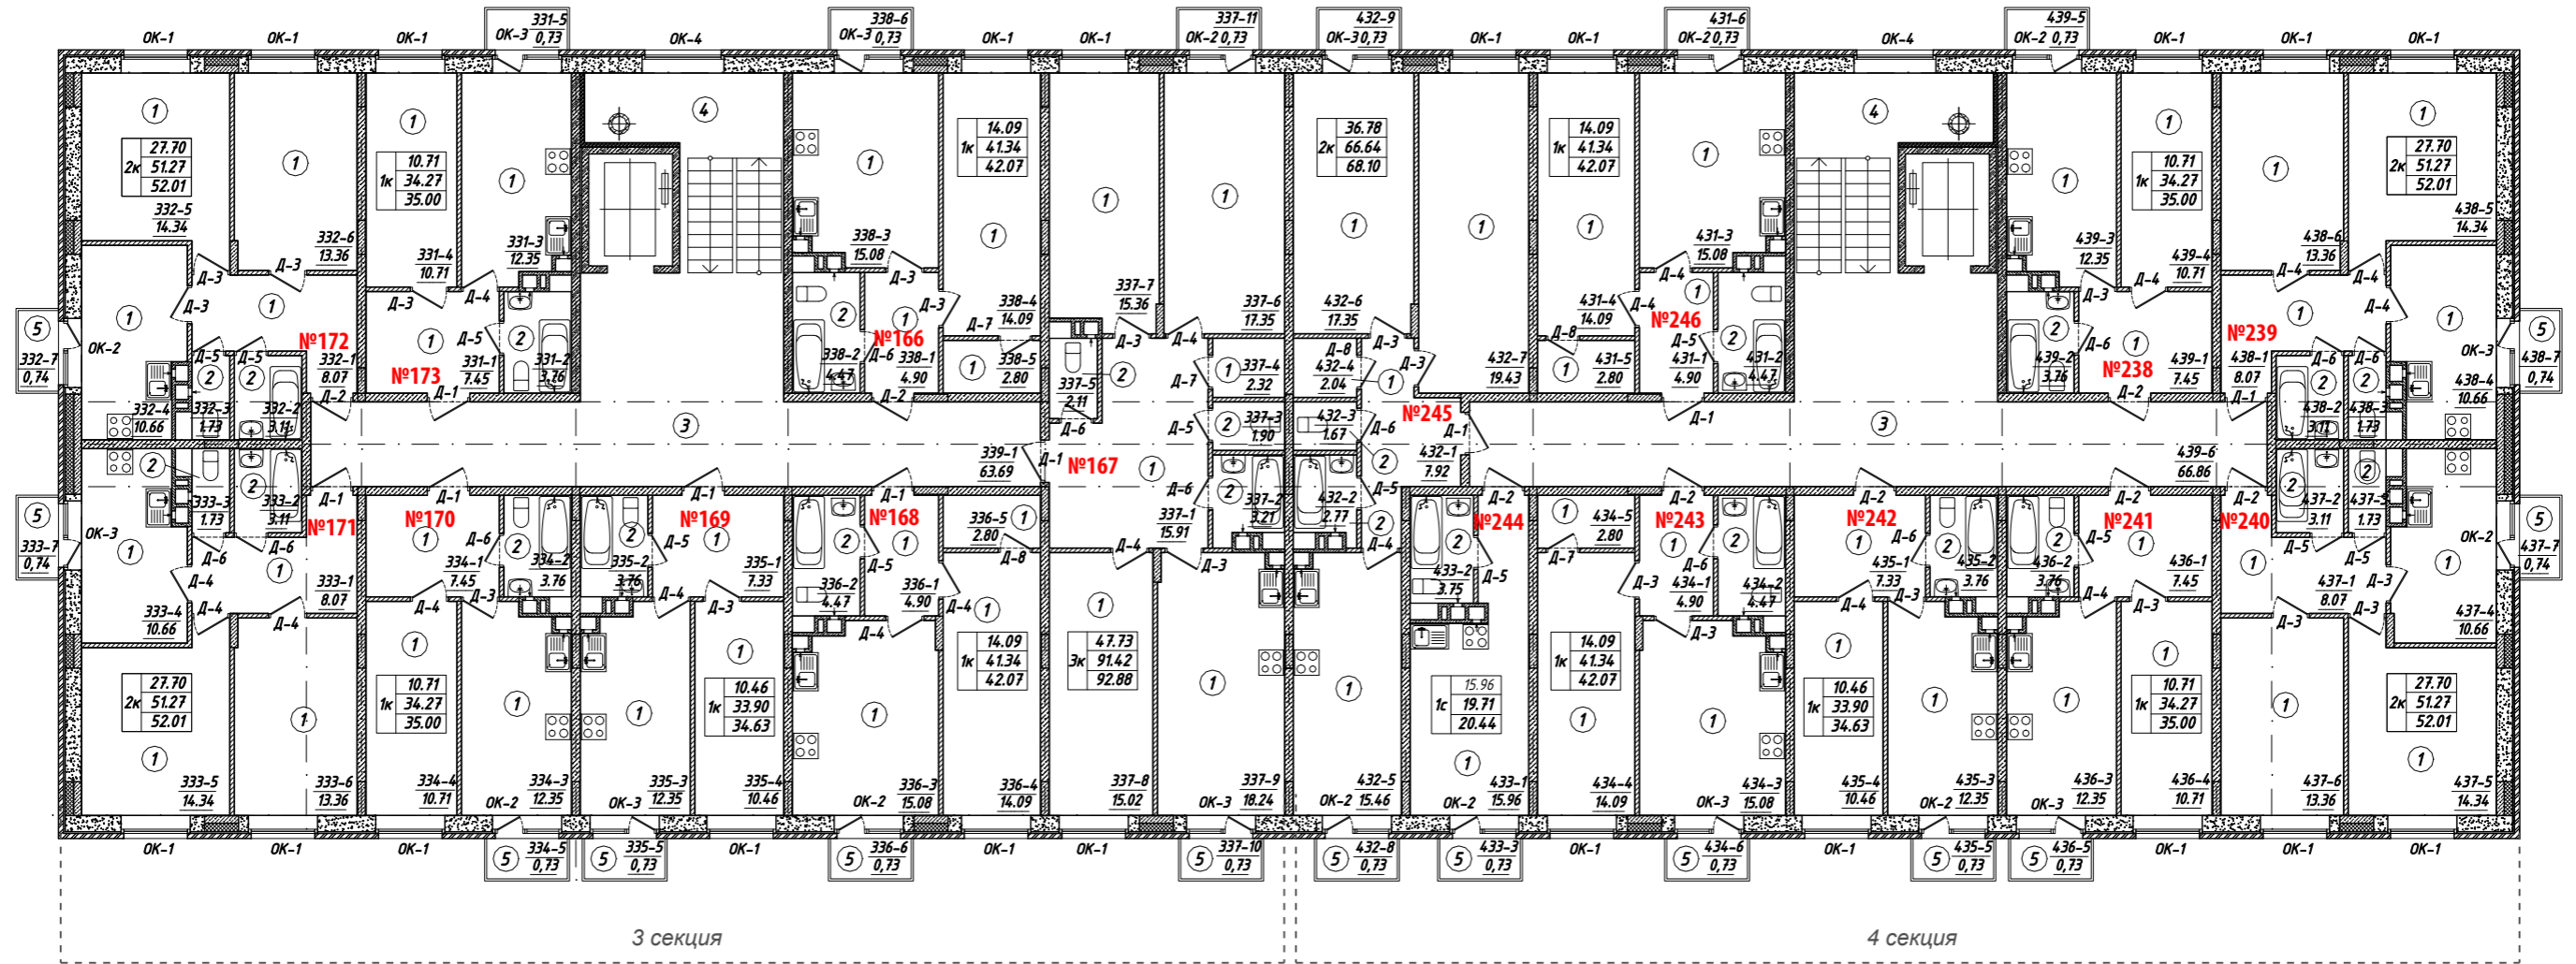


Экспликация помещений секции 3

УСЛОВНЫЙ НОМЕР КВ.	ПРОЕКТНАЯ ПЛОЩАДЬ, КВ.М		
	ЖИЛАЯ ПЛОЩАДЬ	ОБЩАЯ ПЛОЩАДЬ (с коэффициентом)	КОЛ-ВО КОМНАТ
166	14,09	42,07	1
167	47,73	92,88	3
168	14,09	42,07	1
169	10,46	34,63	1
170	10,71	35,00	1
171	27,70	52,01	2
172	27,70	52,01	2
173	10,71	35,00	1

Экспликация помещений секции 4

УСЛОВНЫЙ НОМЕР КВ.	ПРОЕКТНАЯ ПЛОЩАДЬ, КВ.М		
	ЖИЛАЯ ПЛОЩАДЬ	ОБЩАЯ ПЛОЩАДЬ (с коэффициентом)	КОЛ-ВО КОМНАТ
238	10,71	35,00	1
239	27,70	52,01	2
240	27,70	52,01	2
241	10,71	35,00	1
242	10,46	34,63	1
243	14,09	42,07	1
244	15,96	20,44	Ст.
245	36,78	68,10	2
246	14,09	42,07	1

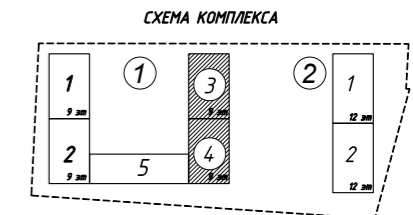

Условные обозначения:

Первая цифра - номер секции
Вторая цифра - номер этажа
Третья цифра - номер квартиры
Четвертая цифра - номер помещения по экспликации
Площадь помещения

Тип квартиры: 1к 10.46 Жилая площадь квартиры
2к 33.90 Площадь квартиры
3к 33.90 Общая площадь квартиры с коэффициентом 0,3


Экспликация помещений МОП секции 3

номер по плану	наименование	площадь м²
339-1	МОП	63,69

Экспликация помещений МОП секции 4

номер по плану	наименование	площадь м²
439-6	МОП	66,86

ОБЪЕКТ КАПИТАЛЬНОГО СТРОИТЕЛЬСТВА ЖИЛОЙ ЗАСТРОЙКИ
«ИСТОМКИНО ПАРК 2»
По адресу: МО, г. Ногинск, ул. Юбилейная
Кадастровый номер участка 50:16:0302007:6524

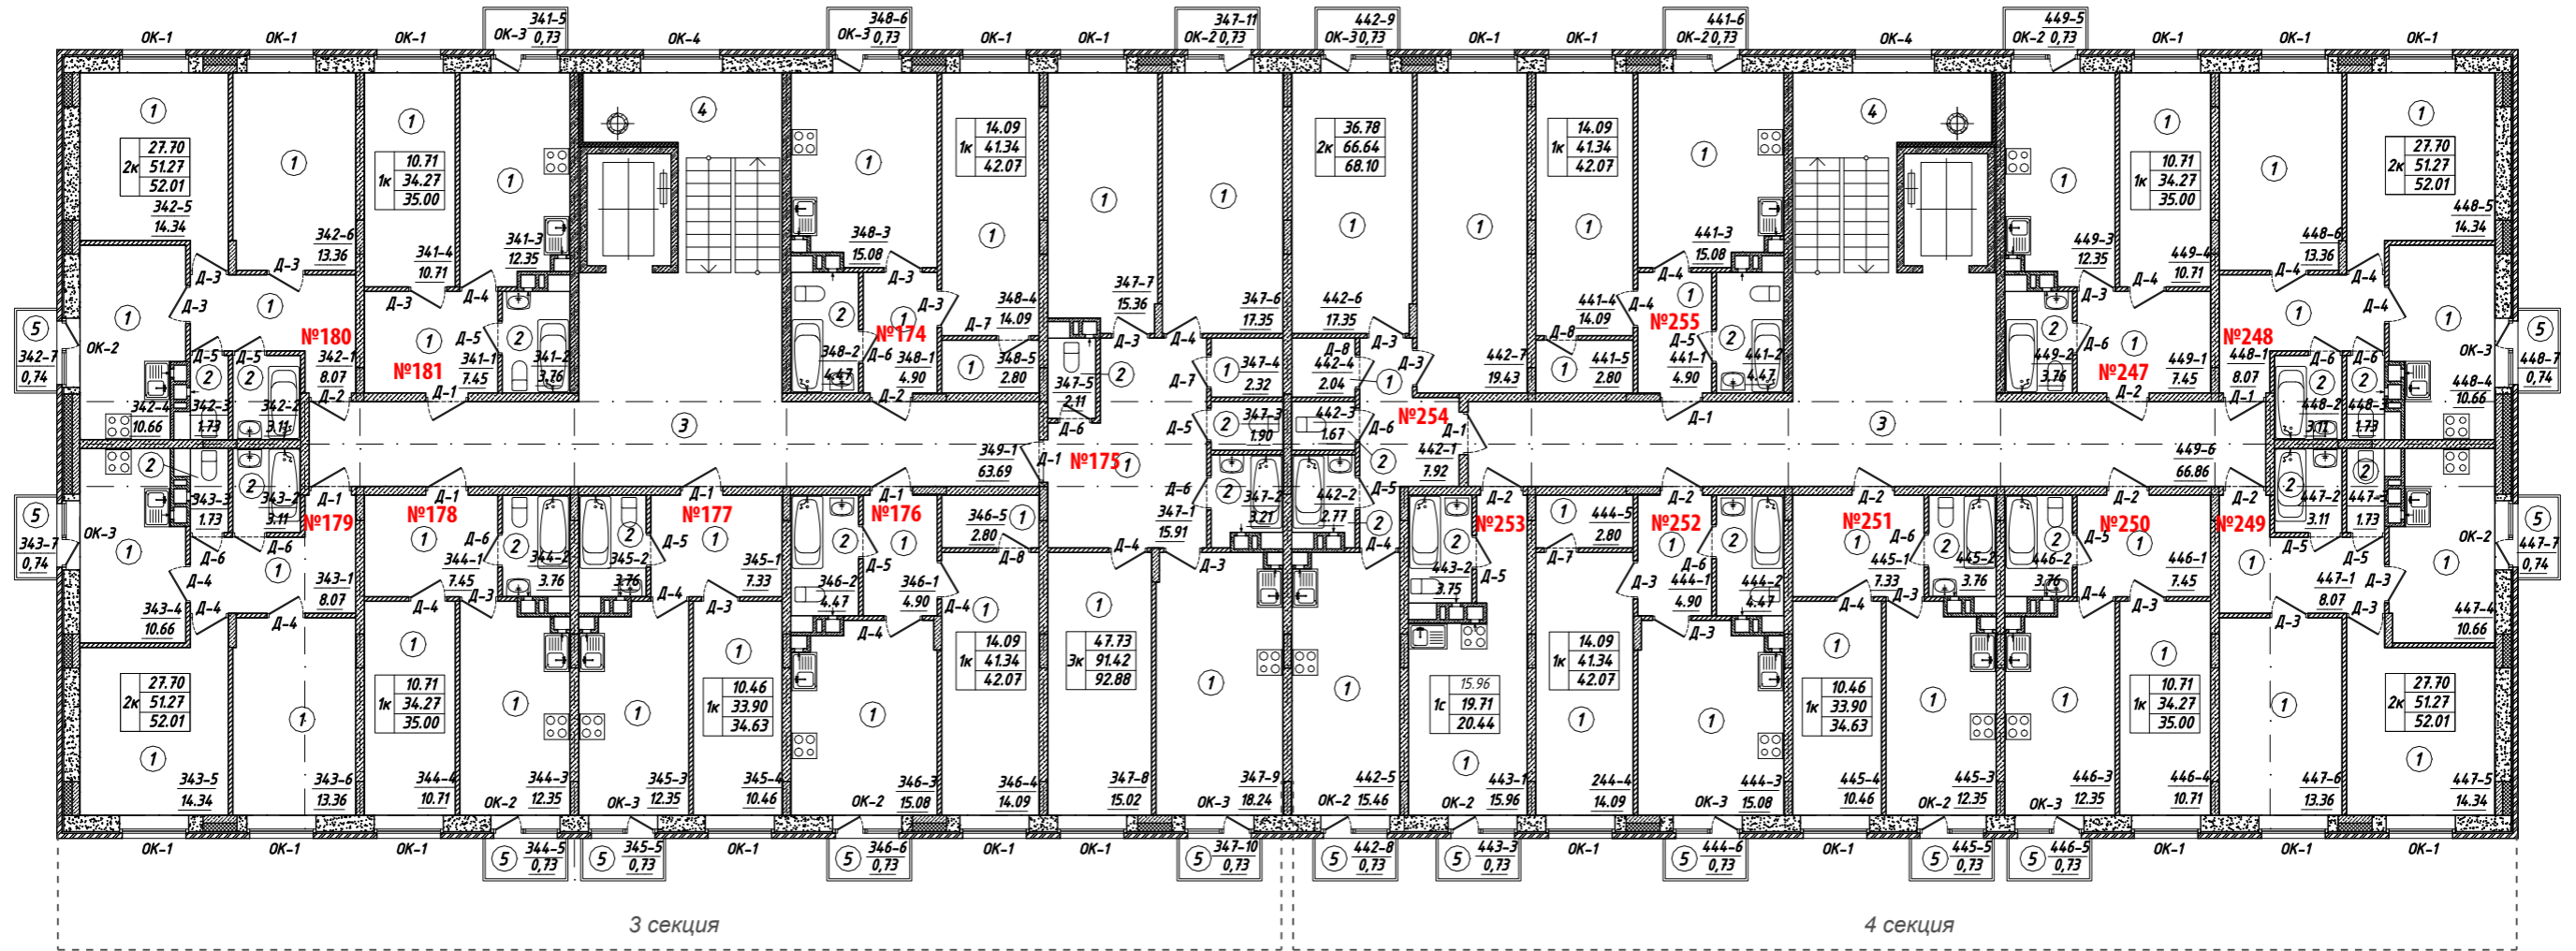


Экспликация помещений секции 3

УСЛОВНЫЙ НОМЕР КВ.	ПРОЕКТНАЯ ПЛОЩАДЬ, КВ.М		
	ЖИЛАЯ ПЛОЩАДЬ	ОБЩАЯ ПЛОЩАДЬ (с коэффициентом)	КОЛ-ВО КОМНАТ
174	14,09	42,07	1
175	47,73	92,88	3
176	14,09	42,07	1
177	10,46	34,63	1
178	10,71	35,00	1
179	27,70	52,01	2
180	27,70	52,01	2
181	10,71	35,00	1

Экспликация помещений секции 4

УСЛОВНЫЙ НОМЕР КВ.	ПРОЕКТНАЯ ПЛОЩАДЬ, КВ.М		
	ЖИЛАЯ ПЛОЩАДЬ	ОБЩАЯ ПЛОЩАДЬ (с коэффициентом)	КОЛ-ВО КОМНАТ
247	10,71	35,00	1
248	27,70	52,01	2
249	27,70	52,01	2
250	10,71	35,00	1
251	10,46	34,63	1
252	14,09	42,07	1
253	15,96	20,44	Ст.
254	36,78	68,10	2
255	14,09	42,07	1

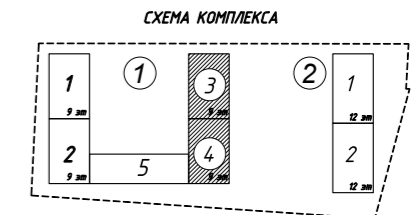

Условные обозначения:

Первая цифра - номер секции
 Вторая цифра - номер этажа
 Третья цифра - номер квартиры
 Четвёртая цифра - номер помещения по экспликации
 Площадь помещения

Тип квартиры: 1к 10,46 (Жилая площадь квартиры), 33,90 (Площадь квартиры), 33,90 (Общая площадь квартиры с коэффициентом 0,3)


Экспликация помещений МОП секции 3

номер по плану	наименование	площадь м²
349-1	МОП	63,69

Экспликация помещений МОП секции 4

номер по плану	наименование	площадь м²
449-6	МОП	66,86

Жилой Дом №1 Отделочный план
секция 3, секция 4 5 этажа на отм. +12.000

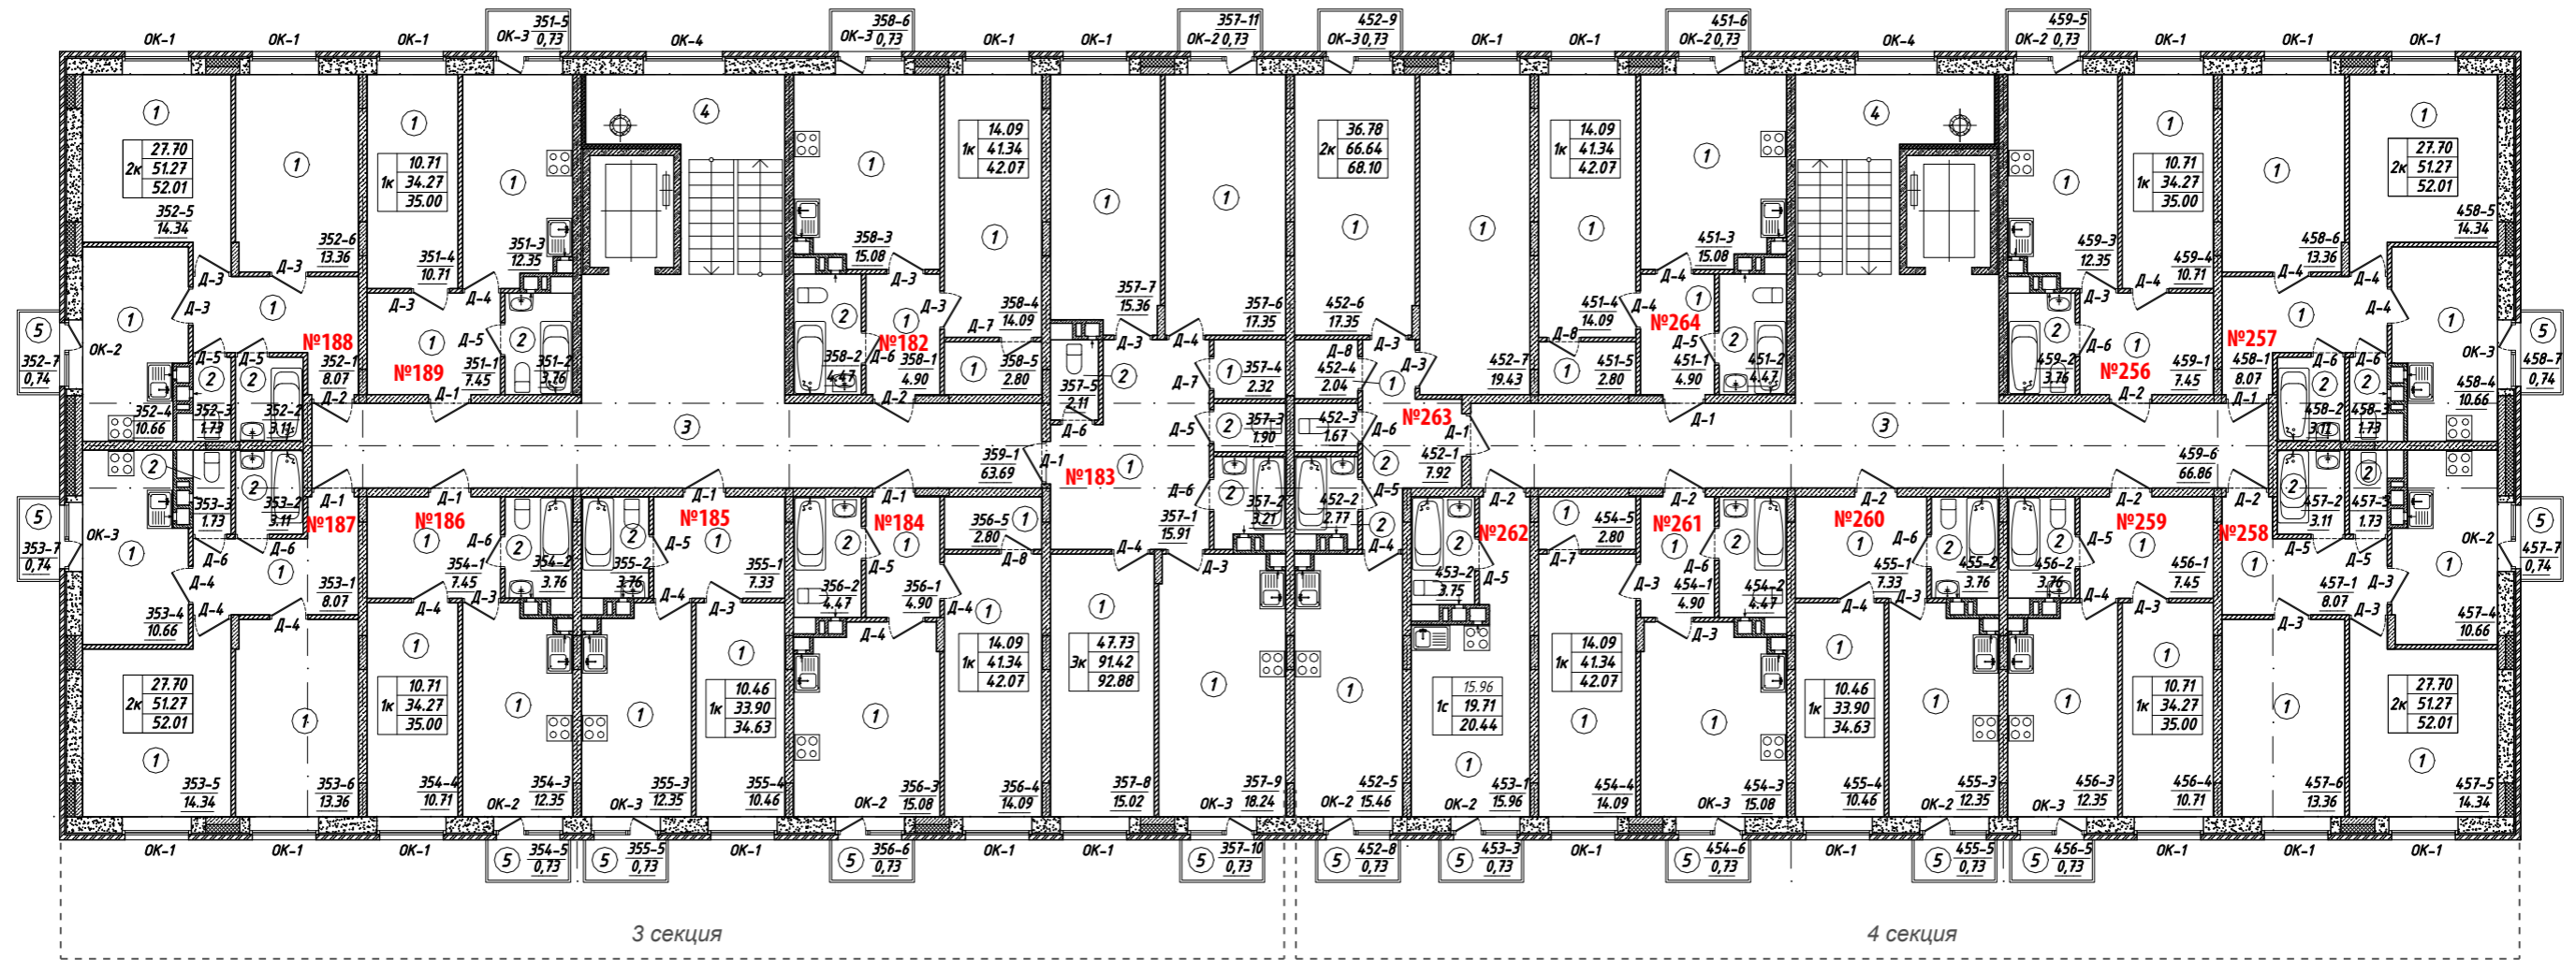


Экспликация помещений секции 3

УСЛОВНЫЙ НОМЕР КВ.	ПРОЕКТНАЯ ПЛОЩАДЬ, КВ.М		
	ЖИЛАЯ ПЛОЩАДЬ	ОБЩАЯ ПЛОЩАДЬ (с коэффициентом)	КОЛ-ВО КОМНАТ
182	14,09	42,07	1
183	47,73	92,88	3
184	14,09	42,07	1
185	10,46	34,63	1
186	10,71	35,00	1
187	27,70	52,01	2
188	27,70	52,01	2
189	10,71	35,00	1

Экспликация помещений секции 4

УСЛОВНЫЙ НОМЕР КВ.	ПРОЕКТНАЯ ПЛОЩАДЬ, КВ.М		
	ЖИЛАЯ ПЛОЩАДЬ	ОБЩАЯ ПЛОЩАДЬ (с коэффициентом)	КОЛ-ВО КОМНАТ
256	10,71	35,00	1
257	27,70	52,01	2
258	27,70	52,01	2
259	10,71	35,00	1
260	10,46	34,63	1
261	14,09	42,07	1
262	15,96	20,44	Ст.
263	36,78	68,10	2
264	14,09	42,07	1

СХЕМА КОМПЛЕКСА

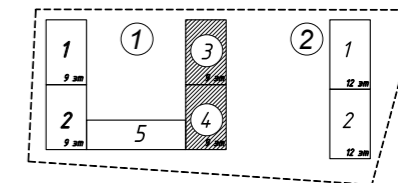

Условные обозначения:

- Первая цифра - номер секции
 - Вторая цифра - номер этажа
 - Третья цифра - номер квартиры
 - Четвёртая цифра - номер помещения по экспликации
 - Площадь помещения
- 426-3
12.35
- | | | |
|--------------|-------|--|
| Тип квартиры | 10.46 | Жилая площадь квартиры |
| | 33.90 | Площадь квартиры |
| | 33.90 | Общая площадь квартиры с коэффициентом 0,3 |


Экспликация помещений МОП секции 3

номер по плану	наименование	площадь м²
359-1	МОП	63,69

Экспликация помещений МОП секции 4

номер по плану	наименование	площадь м²
459-6	МОП	66,86

ОБЪЕКТ КАПИТАЛЬНОГО СТРОИТЕЛЬСТВА ЖИЛОЙ ЗАСТРОЙКИ
«ИСТОМКИНО ПАРК 2»
По адресу: МО, г. Ногинск, ул. Юбилейная
Кадастровый номер участка 50:16:0302007:6524

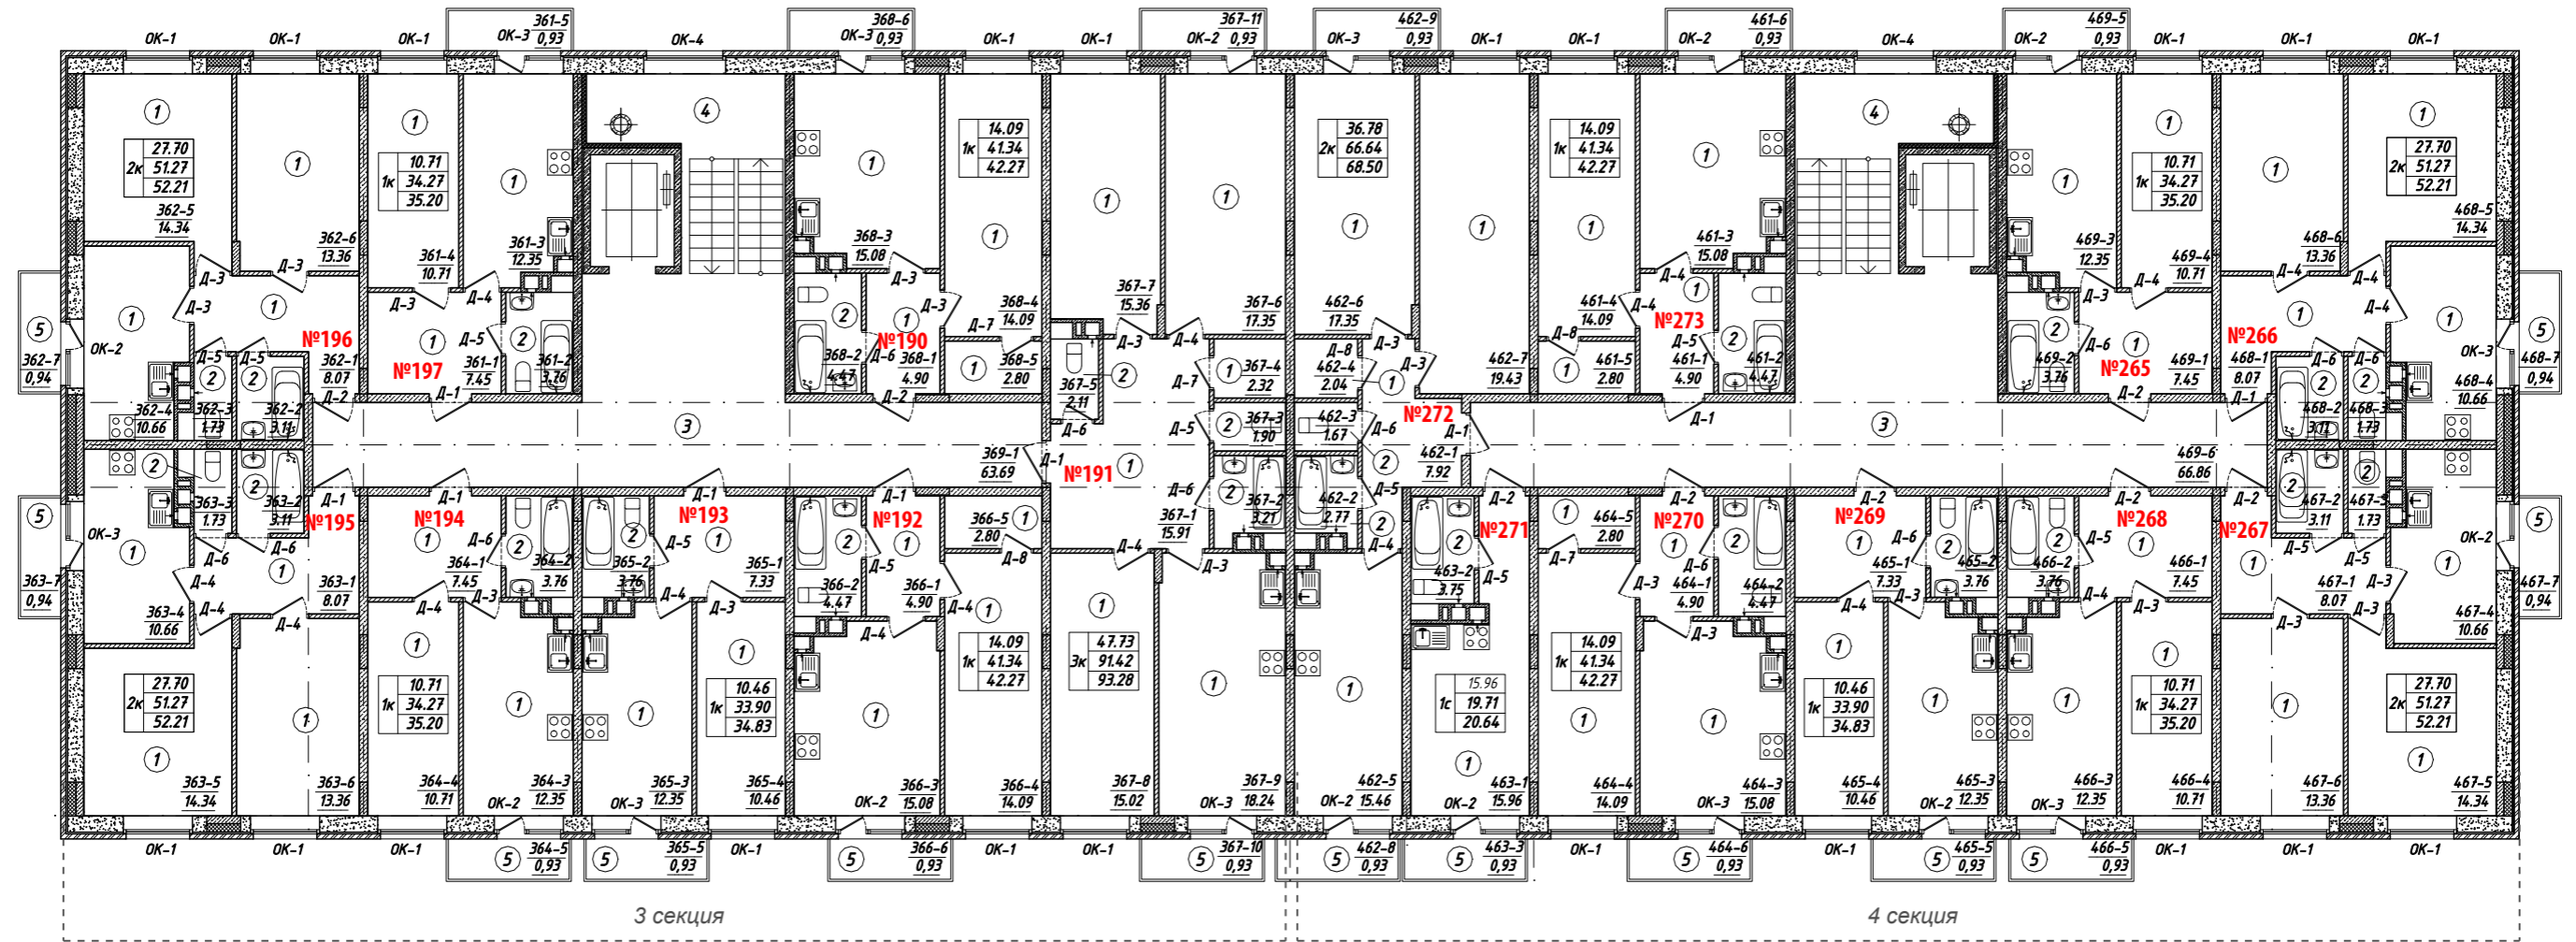

Экспликация помещений секции 3

УСЛОВНЫЙ НОМЕР КВ.	ПРОЕКТНАЯ ПЛОЩАДЬ, КВ.М		
	ЖИЛАЯ ПЛОЩАДЬ	ОБЩАЯ ПЛОЩАДЬ (с коэффициентом)	КОЛ-ВО КОМНАТ
190	14,09	42,27	1
191	47,73	93,28	3
192	14,09	42,27	1
193	10,46	34,83	1
194	10,71	35,20	1
195	27,70	52,21	2
196	27,70	52,21	2
197	10,71	35,20	1

Экспликация помещений секции 4

УСЛОВНЫЙ НОМЕР КВ.	ПРОЕКТНАЯ ПЛОЩАДЬ, КВ.М		
	ЖИЛАЯ ПЛОЩАДЬ	ОБЩАЯ ПЛОЩАДЬ (с коэффициентом)	КОЛ-ВО КОМНАТ
265	10,71	35,20	1
266	27,70	52,21	2
267	27,70	52,21	2
268	10,71	35,20	1
269	10,46	34,83	1
270	14,09	42,27	1
271	15,96	20,64	Ст.
272	36,78	68,50	2
273	14,09	42,27	1


Экспликация помещений МОП секции 3

номер по плану	наименование	площадь м²
369-1	МОП	63,69

Экспликация помещений МОП секции 4

номер по плану	наименование	площадь м²
469-6	МОП	66,86


СХЕМА КОМПЛЕКСА

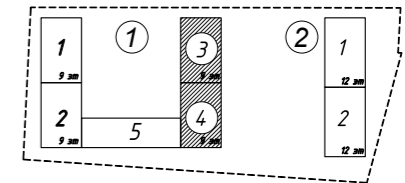

Условные обозначения:

- Первая цифра - номер секции
 - Вторая цифра - номер этажа
 - Третья цифра - номер квартиры
 - Четвёртая цифра - номер помещения по экспликации
 - Площадь помещения
-
- Тип квартиры
 - Жилая площадь квартиры
 - Площадь квартиры
 - Общая площадь квартиры с коэффициентом 0,3

Жилой Дом №1 Отделочный план
секция 3, секция 4 7 этажа на отм. +18.000

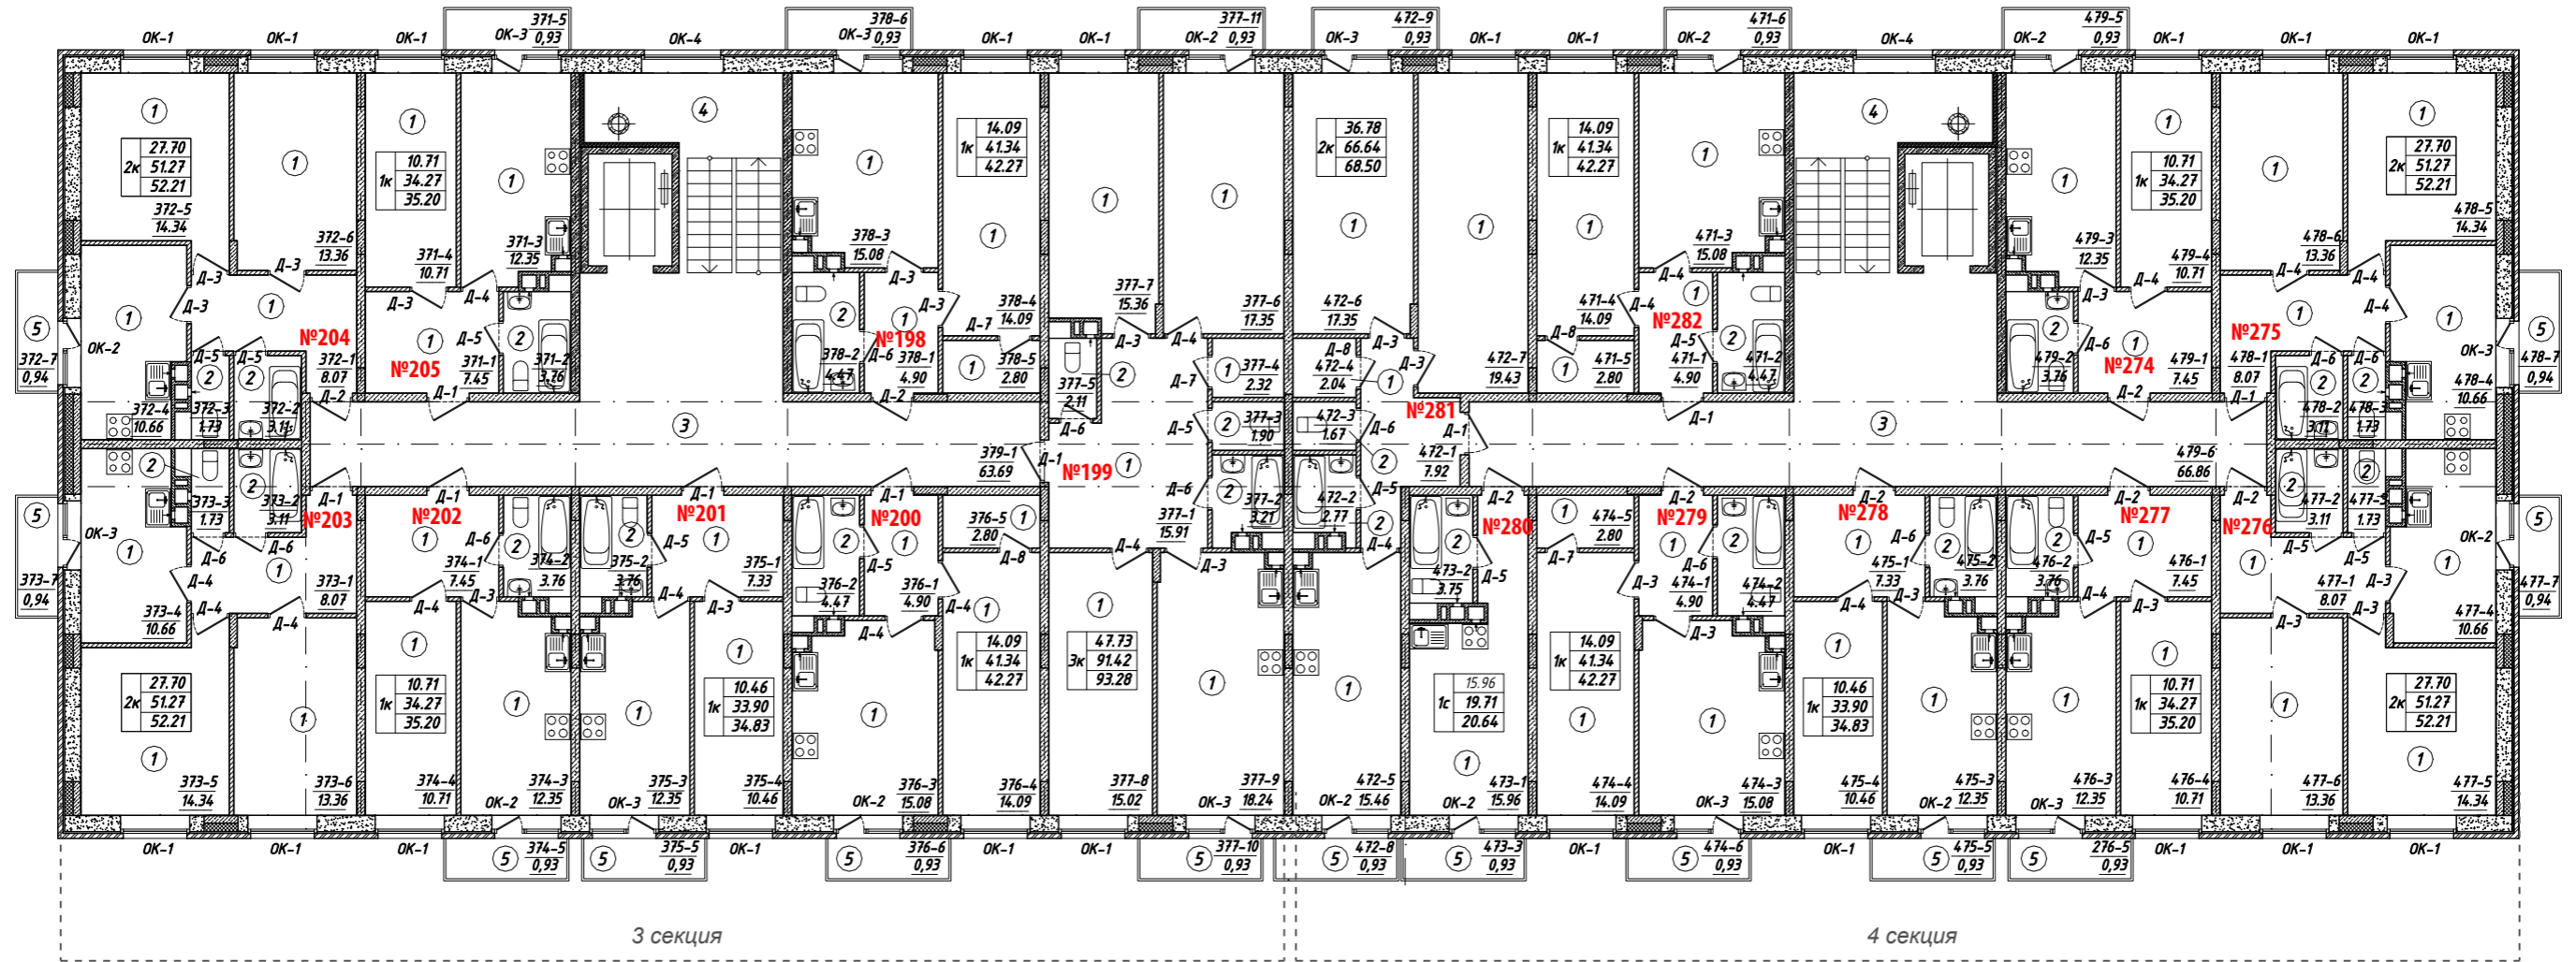


Экспликация помещений секции 3

УСЛОВНЫЙ НОМЕР КВ.	ПРОЕКТНАЯ ПЛОЩАДЬ, КВ.М		
	ЖИЛАЯ ПЛОЩАДЬ	ОБЩАЯ ПЛОЩАДЬ (с коэффициентом)	КОЛ-ВО КОМНАТ
198	14,09	42,27	1
199	47,73	93,28	3
200	14,09	42,27	1
201	10,46	34,83	1
202	10,71	35,20	1
203	27,70	52,21	2
204	27,70	52,21	2
205	10,71	35,20	1

Экспликация помещений секции 4

УСЛОВНЫЙ НОМЕР КВ.	ПРОЕКТНАЯ ПЛОЩАДЬ, КВ.М		
	ЖИЛАЯ ПЛОЩАДЬ	ОБЩАЯ ПЛОЩАДЬ (с коэффициентом)	КОЛ-ВО КОМНАТ
274	10,71	35,20	1
275	27,70	52,21	2
276	27,70	52,21	2
277	10,71	35,20	1
278	10,46	34,83	1
279	14,09	42,27	1
280	15,96	20,64	Ст.
281	36,78	68,50	2
282	14,09	42,27	1

СХЕМА КОМПЛЕКСА

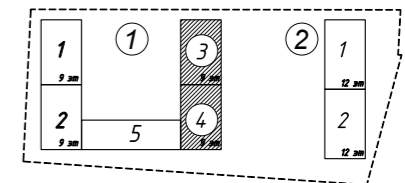

Условные обозначения:

- Первая цифра - номер секции
 - Вторая цифра - номер этажа
 - Третья цифра - номер квартиры
 - Четвёртая цифра - номер помещения по экспликации
 - Площадь помещения
- Тип квартиры
- | | | |
|----|-------|--|
| 1к | 10,46 | Жилая площадь квартиры |
| | 33,90 | Площадь квартиры |
| | 33,90 | Общая площадь квартиры с коэффициентом 0,3 |


Экспликация помещений МОП секции 3

номер по плану	наименование	площадь м²
379-1	МОП	63,69

Экспликация помещений МОП секции 4

номер по плану	наименование	площадь м²
479-6	МОП	66,86

ОБЪЕКТ КАПИТАЛЬНОГО СТРОИТЕЛЬСТВА ЖИЛОЙ ЗАСТРОЙКИ
«ИСТОМКИНО ПАРК 2»
По адресу: МО, г. Ногинск, ул. Юбилейная
Кадастровый номер участка 50:16:0302007:6524

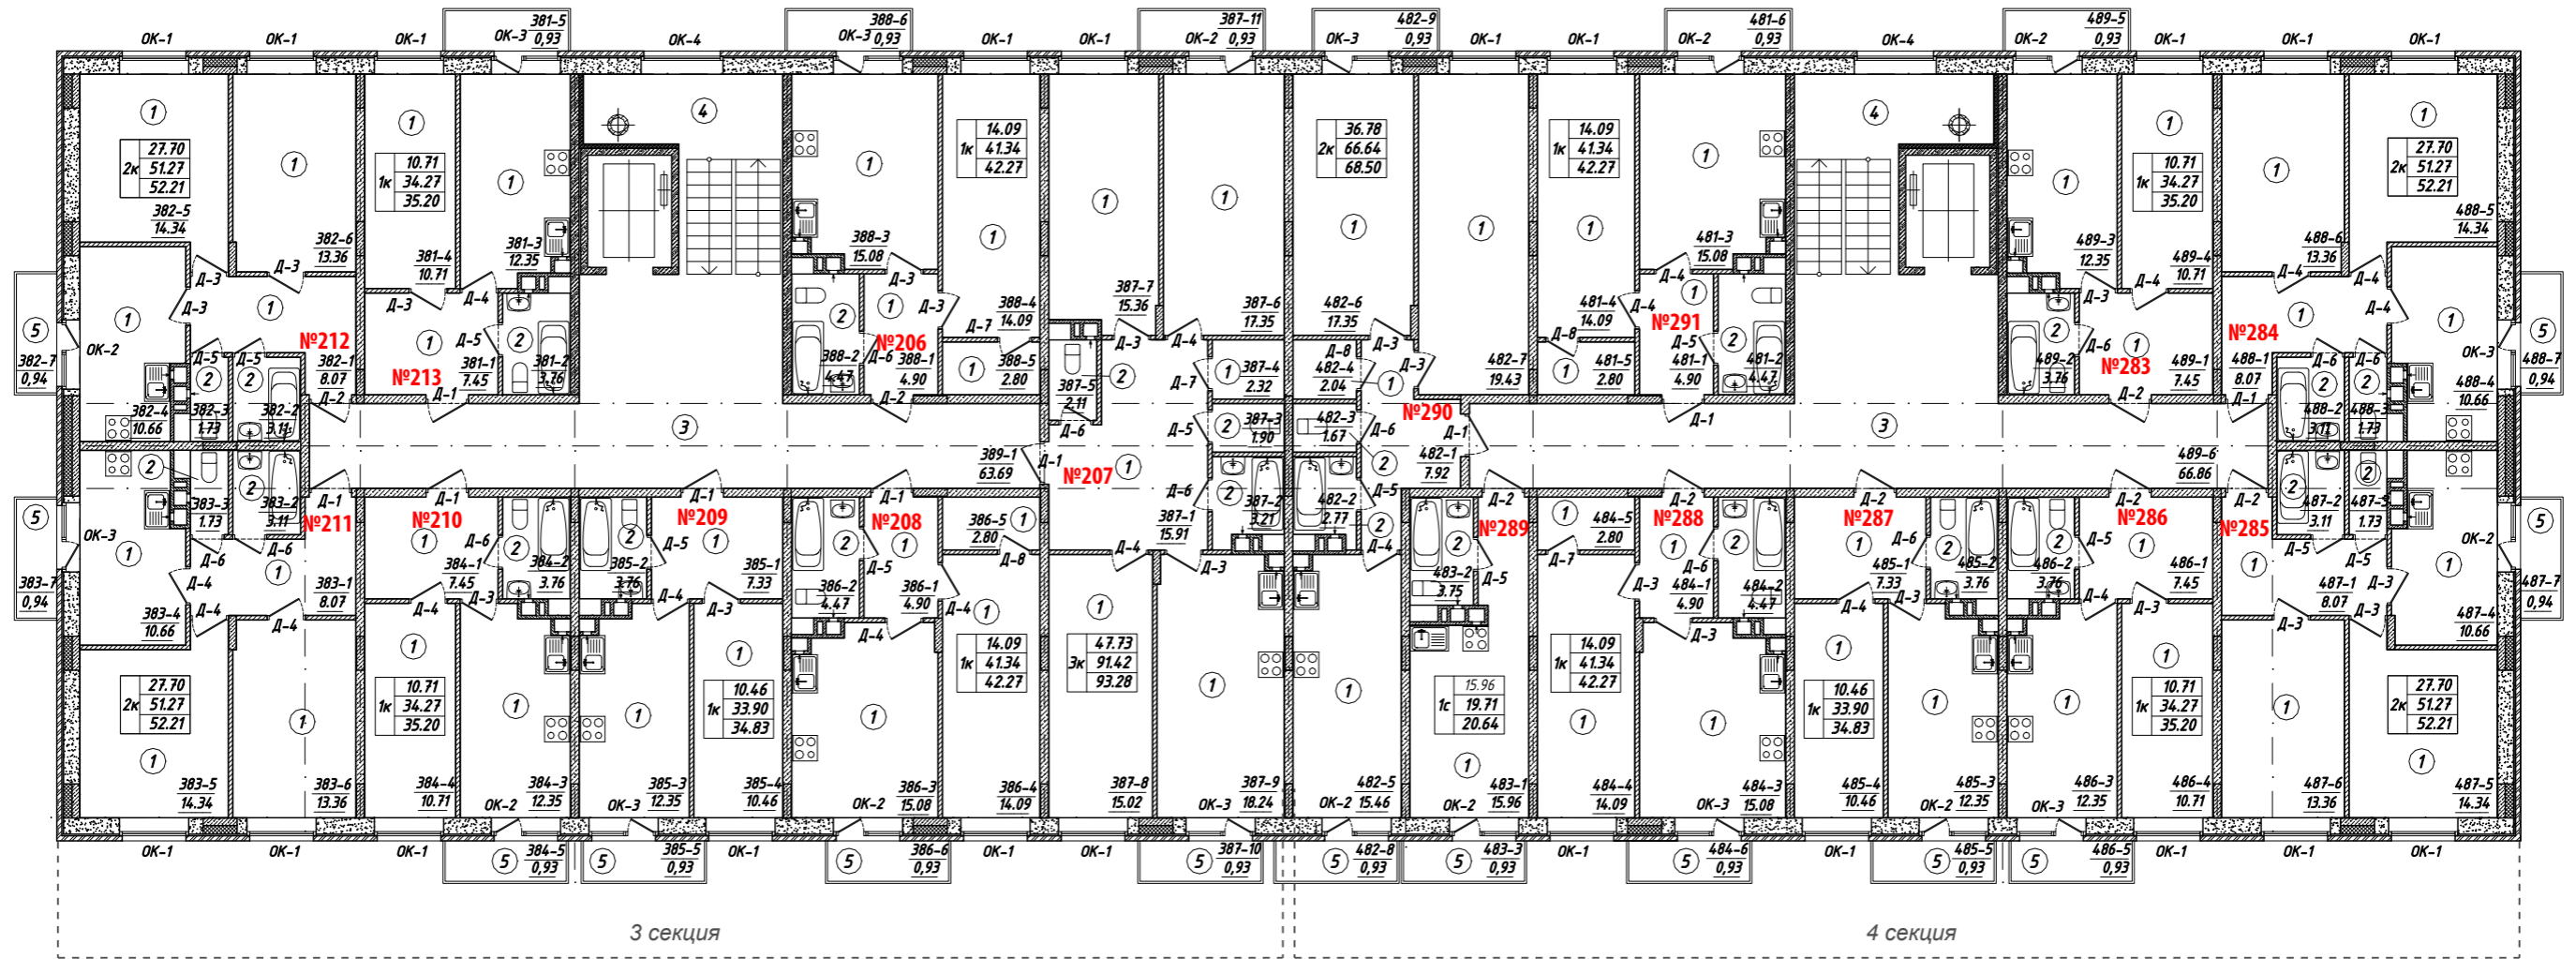


Экспликация помещений секции 3

УСЛОВНЫЙ НОМЕР КВ.	ПРОЕКТНАЯ ПЛОЩАДЬ, КВ.М		
	ЖИЛАЯ ПЛОЩАДЬ	ОБЩАЯ ПЛОЩАДЬ (с коэффициентом)	КОЛ-ВО КОМНАТ
206	14,09	42,27	1
207	47,73	93,28	3
208	14,09	42,27	1
209	10,46	34,83	1
210	10,71	35,20	1
211	27,70	52,21	2
212	27,70	52,21	2
213	10,71	35,20	1

Экспликация помещений секции 4

УСЛОВНЫЙ НОМЕР КВ.	ПРОЕКТНАЯ ПЛОЩАДЬ, КВ.М		
	ЖИЛАЯ ПЛОЩАДЬ	ОБЩАЯ ПЛОЩАДЬ (с коэффициентом)	КОЛ-ВО КОМНАТ
283	10,71	35,20	1
284	27,70	52,21	2
285	27,70	52,21	2
286	10,71	35,20	1
287	10,46	34,83	1
288	14,09	42,27	1
289	15,96	20,64	Ст.
290	36,78	68,50	2
291	14,09	42,27	1

СХЕМА КОМПЛЕКСА

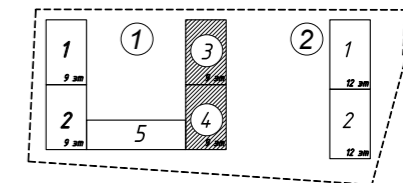

Условные обозначения:


- Первая цифра - номер секции
 - Вторая цифра - номер этажа
 - Третья цифра - номер квартиры
 - Четвёртая цифра - номер помещения по экспликации
 - Площадь помещения
-
- Тип квартиры
 - 10,46 - Жилая площадь квартиры
 - 33,90 - Площадь квартиры
 - 33,90 - Общая площадь квартиры с коэффициентом 0,3

Экспликация помещений МОП секции 3

номер по плану	наименование	площадь м²
389-1	МОП	63,69

Экспликация помещений МОП секции 4

номер по плану	наименование	площадь м²
489-6	МОП	66,86

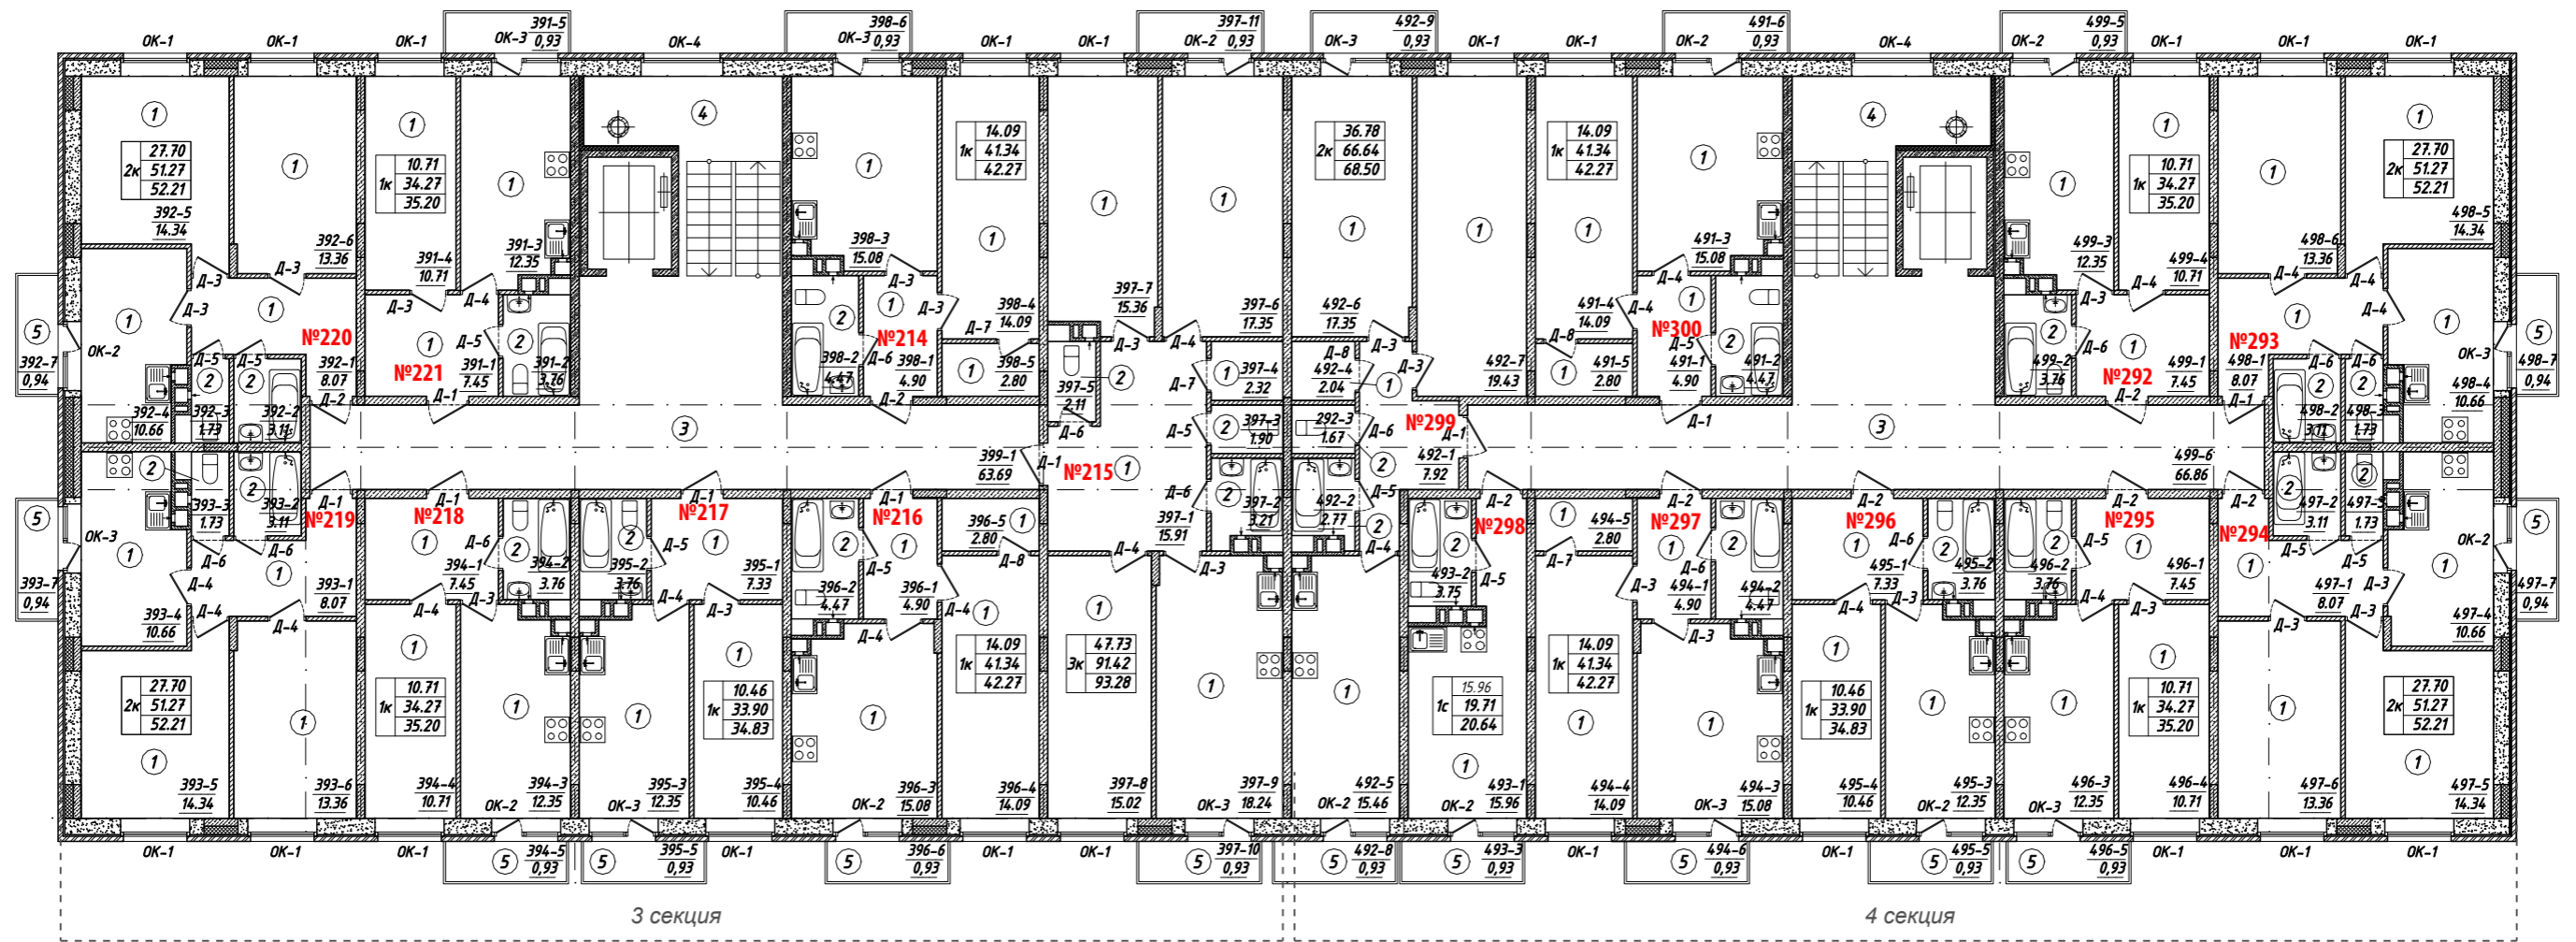


Экспликация помещений секции 3

УСЛОВНЫЙ НОМЕР КВ.	ПРОЕКТНАЯ ПЛОЩАДЬ, КВ.М		
	ЖИЛАЯ ПЛОЩАДЬ	ОБЩАЯ ПЛОЩАДЬ (с коэффициентом)	КОЛ-ВО КОМНАТ
214	14,09	42,27	1
215	47,73	93,28	3
216	14,09	42,27	1
217	10,46	34,83	1
218	10,71	35,20	1
219	27,70	52,21	2
220	27,70	52,21	2
221	10,71	35,20	1

Экспликация помещений секции 4

УСЛОВНЫЙ НОМЕР КВ.	ПРОЕКТНАЯ ПЛОЩАДЬ, КВ.М		
	ЖИЛАЯ ПЛОЩАДЬ	ОБЩАЯ ПЛОЩАДЬ (с коэффициентом)	КОЛ-ВО КОМНАТ
292	10,71	35,20	1
293	27,70	52,21	2
294	27,70	52,21	2
295	10,71	35,20	1
296	10,46	34,83	1
297	14,09	42,27	1
298	15,96	20,64	Ст.
299	36,78	68,50	2
300	14,09	42,27	1

СХЕМА КОМПЛЕКСА

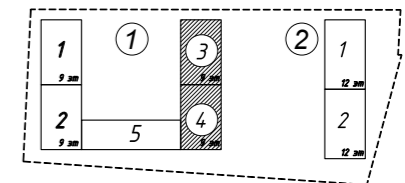

Условные обозначения:

Первая цифра - номер секции
 Вторая цифра - номер этажа
 Третья цифра - номер квартиры
 Четвёртая цифра - номер помещения по экспликации
 Площадь помещения

Тип квартиры:

10,46	Жилая площадь квартиры
33,90	Площадь квартиры
33,90	Общая площадь квартиры с коэффициентом 0,3

Экспликация помещений МОП секции 3

номер по плану	наименование	площадь м²
399-1	МОП	63,69


Экспликация помещений МОП секции 4

номер по плану	наименование	площадь м²
499-6	МОП	66,86

ОБЪЕКТ КАПИТАЛЬНОГО СТРОИТЕЛЬСТВА ЖИЛОЙ ЗАСТРОЙКИ
 «ИСТОМКИНО ПАРК 2»

По адресу: МО, г. Ногинск, ул. Юбилейная
 Кадастровый номер участка 50:16:0302007:6524


Нежилая вставка
секция 5

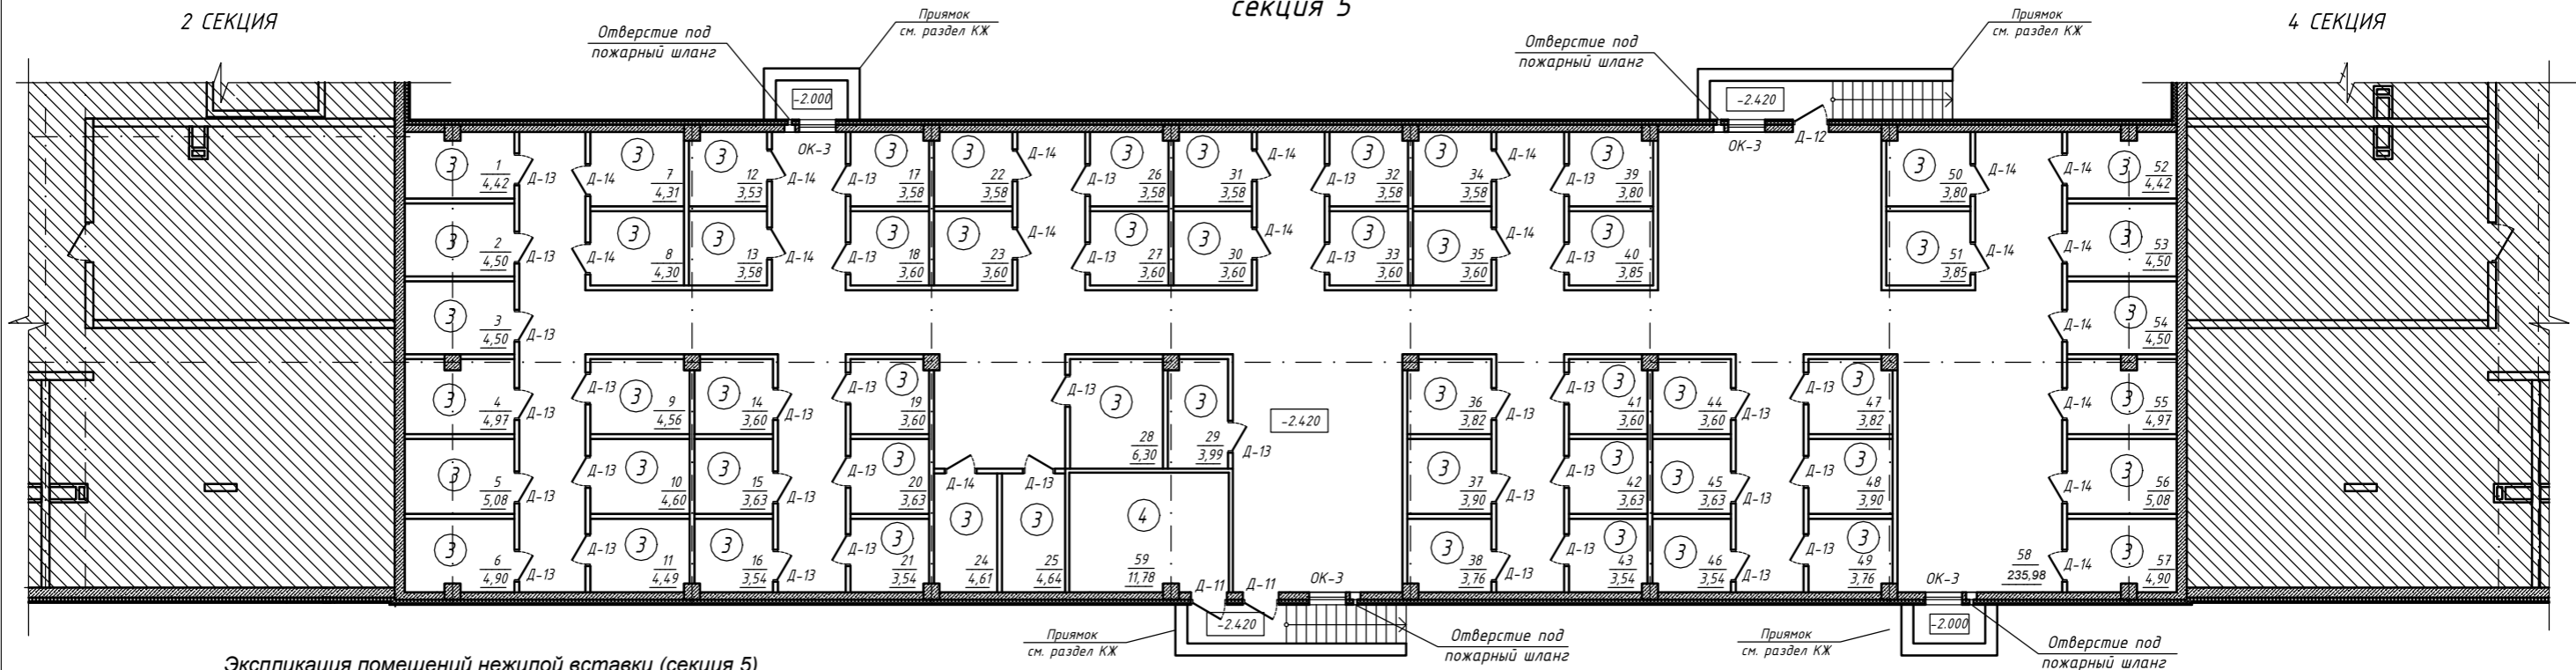

Экспликация помещений нежилой вставки (секция 5)


номер помещ.	Наименование	Площадь, м ²	номер помещ.	Наименование	Площадь, м ²	Категория
1	Техническое помещение	4,42	31	Техническое помещение	3,58	
2	Техническое помещение	4,50	32	Техническое помещение	3,58	
3	Техническое помещение	4,50	33	Техническое помещение	3,60	
4	Техническое помещение	4,97	34	Техническое помещение	3,58	
5	Техническое помещение	5,08	35	Техническое помещение	3,60	
6	Техническое помещение	4,90	36	Техническое помещение	3,82	
7	Техническое помещение	4,31	37	Техническое помещение	3,90	
8	Техническое помещение	4,30	38	Техническое помещение	3,76	
9	Техническое помещение	4,56	39	Техническое помещение	3,80	
10	Техническое помещение	4,60	40	Техническое помещение	3,85	
11	Техническое помещение	4,49	41	Техническое помещение	3,60	
12	Техническое помещение	3,53	42	Техническое помещение	3,63	
13	Техническое помещение	3,58	43	Техническое помещение	3,54	
14	Техническое помещение	3,60	44	Техническое помещение	3,60	
15	Техническое помещение	3,63	45	Техническое помещение	3,63	
16	Техническое помещение	3,54	46	Техническое помещение	3,54	
17	Техническое помещение	3,58	47	Техническое помещение	3,82	
18	Техническое помещение	3,60	48	Техническое помещение	3,90	
19	Техническое помещение	3,60	49	Техническое помещение	3,76	
20	Техническое помещение	3,63	50	Техническое помещение	3,80	
21	Техническое помещение	3,54	51	Техническое помещение	3,85	
22	Техническое помещение	3,58	52	Техническое помещение	4,42	
23	Техническое помещение	3,60	53	Техническое помещение	4,50	
24	Техническое помещение	4,61	54	Техническое помещение	4,50	
25	Техническое помещение	4,64	55	Техническое помещение	4,97	
26	Техническое помещение	3,58	56	Техническое помещение	5,08	
27	Техническое помещение	3,60	57	Техническое помещение	4,90	
28	Техническое помещение	6,30	58	Техническое подполье	235,98	
29	Техническое помещение	3,99	59	Электрощитовая	11,78	В4
30	Техническое помещение	3,60				

СХЕМА КОМПЛЕКСА

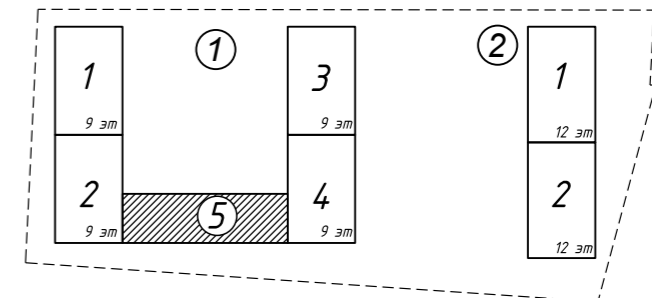

ОБЪЕКТ КАПИТАЛЬНОГО СТРОИТЕЛЬСТВА ЖИЛОЙ ЗАСТРОЙКИ
«ИСТОМКИНО ПАРК 2»


По адресу: МО, г. Ногинск, ул. Юбилейная
Кадастровый номер участка 50:16:0302007:6524

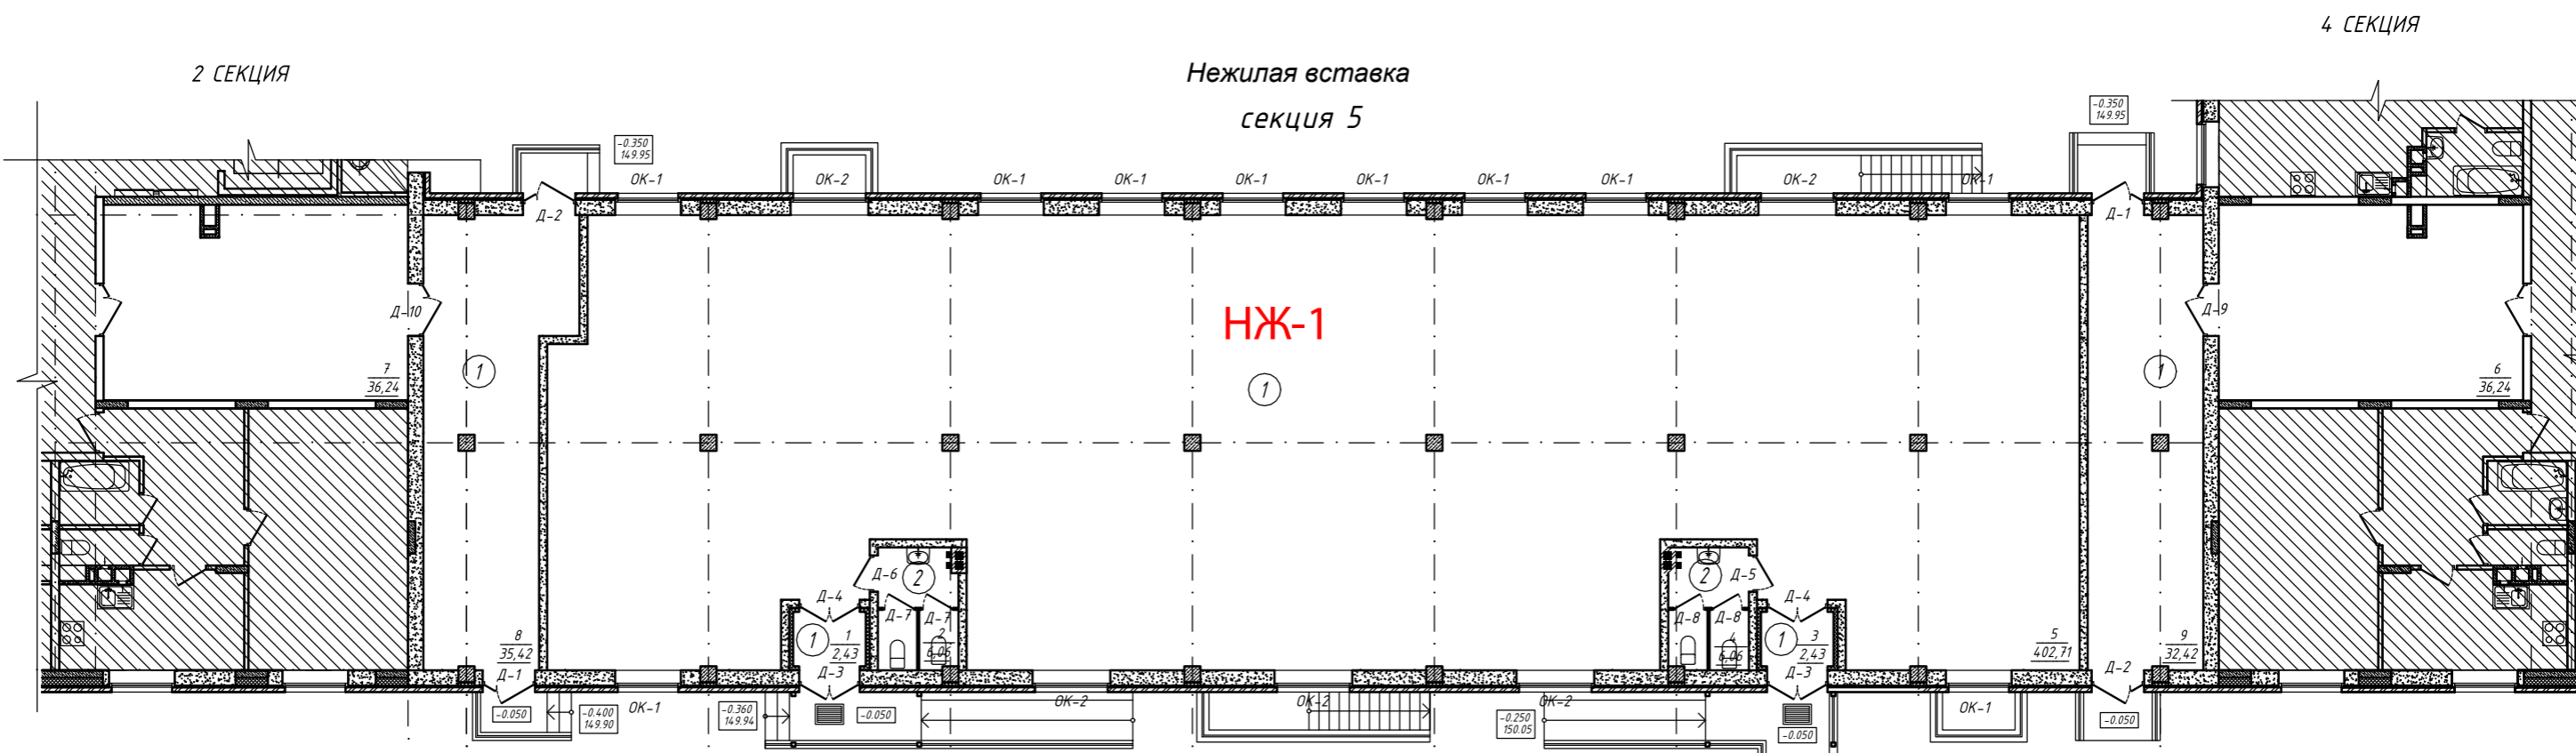

Экспликация помещений нежилой вставки (секция 5)

номер помещ.	Наименование	Площадь, м ²
1	Тамбур	2,43
2	С/У	6,06
3	Тамбур	2,43
4	С/У	6,06
5	Офисное помещение	402,71
6	Подсобное помещение	36,24
7	Подсобное помещение	36,24
8	Коридор	35,42
9	Коридор	32,42

СХЕМА КОМПЛЕКСА

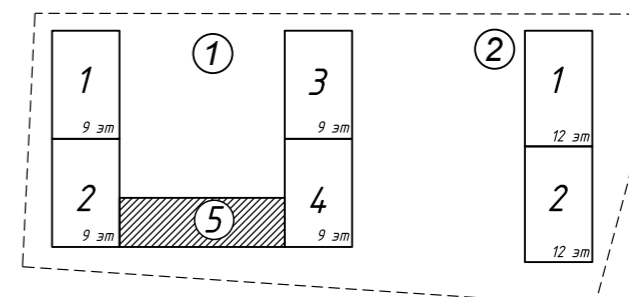

ОБЪЕКТ КАПИТАЛЬНОГО СТРОИТЕЛЬСТВА ЖИЛОЙ ЗАСТРОЙКИ
«ИСТОМКИНО ПАРК 2»

По адресу: МО, г. Ногинск, ул. Юбилейная
Кадастровый номер участка 50:16:0302007:6524